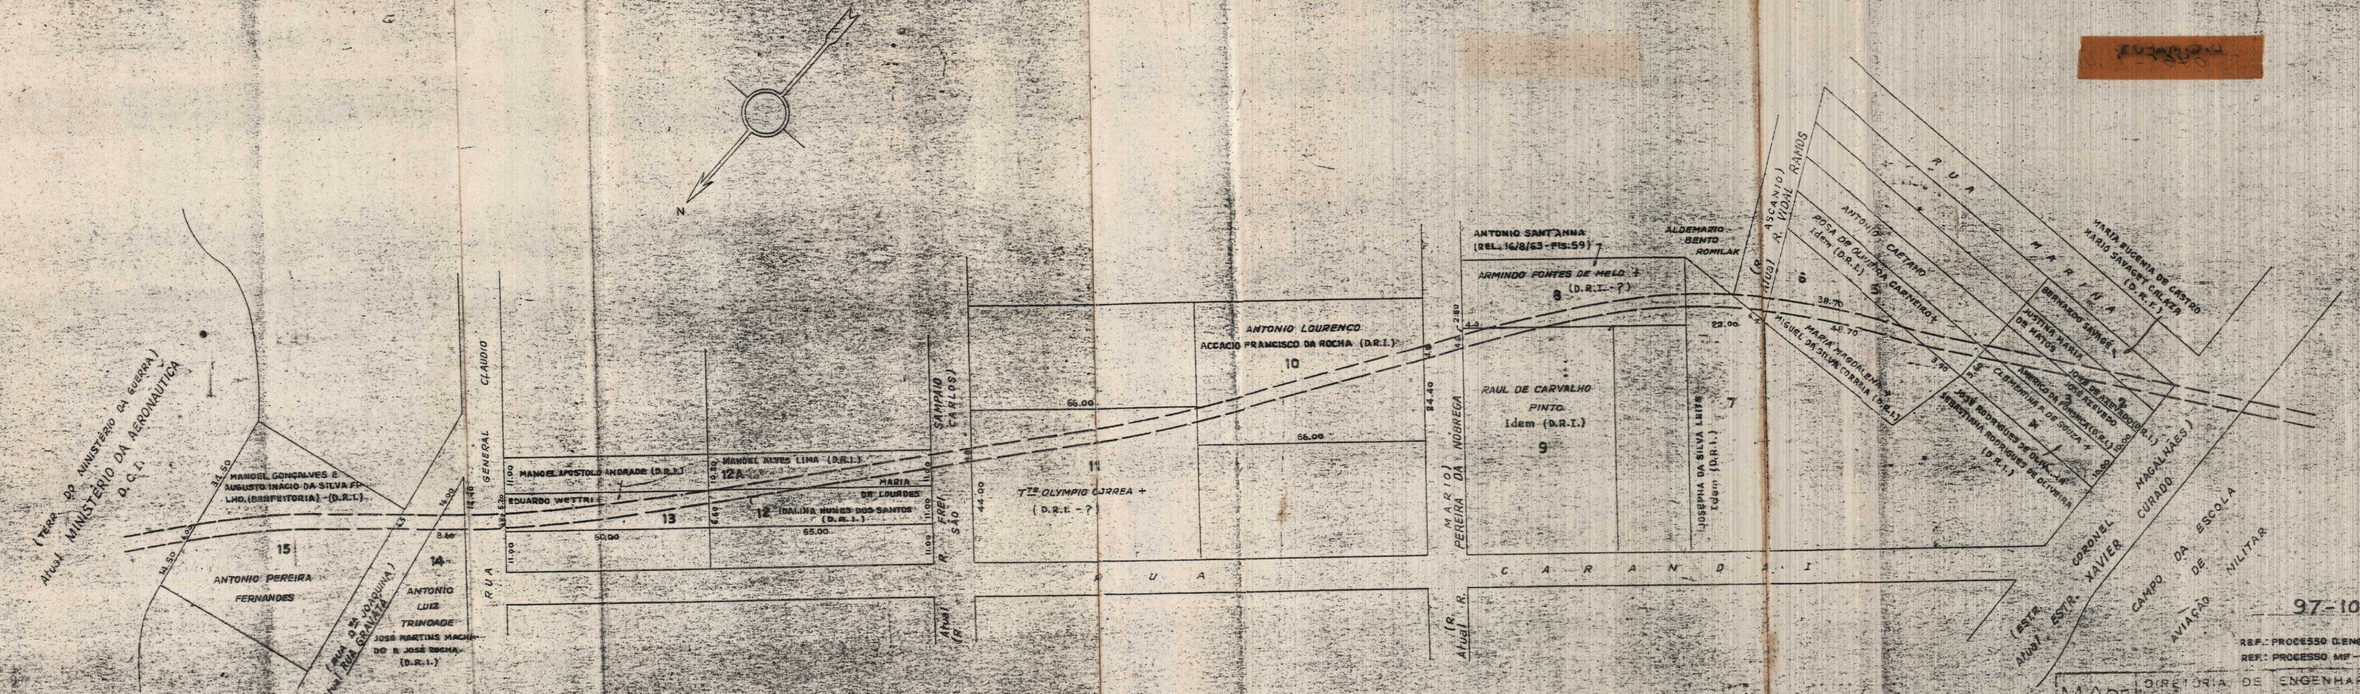


97-102-T5

REF.: PROCESSO D.ENG.-7992/54
REF.: PROCESSO MIP - 255.960/52

M.Aer. DIRETORIA DE ENGENHARIA
DIVISÃO DE CONTROLE
D.ENG.-4

ESCOLA DE AVIAÇÃO MILITAR - DF

TERRENOS A DESAPROPRIAR COM A LOCAÇÃO DO DESVIO DA ESTRADA DE FERRO C. DO BRASIL PARA A E. DE A. MILITAR

ESC. 1:1000	DATA 27/5/60	DES. Nº 97-102-T5
APR. [illegible]	DIRETOR DIV. C.P.	2.915.3
VISTO	CHEFE SEÇÃO C.P.	
EXEC.	C.P.	
DES.		
C.C.P. Francisco Gomes		