Nº 7 H - ARMº 7.
TELA 16 H - TUBO 15 - ARMº 1.

COMMISSÃO CONSTRUCTORA
DA
VILLA MILITAR

REGIMENTO DE INFANTARIA

CASAS PARA RESIDENCIA DE CORONEL


TYPO D Nº 1

PARA TESOURA VIDE TYPO A Nº 1

ESCALA 1:100


Visto.
(a) Maj. Eng. Chefe

Nº 44
Gaveta 4

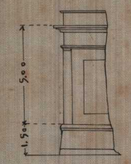


Visto. 27.7.22.
Director Interino
Presidente da Com.ão


BARROTES

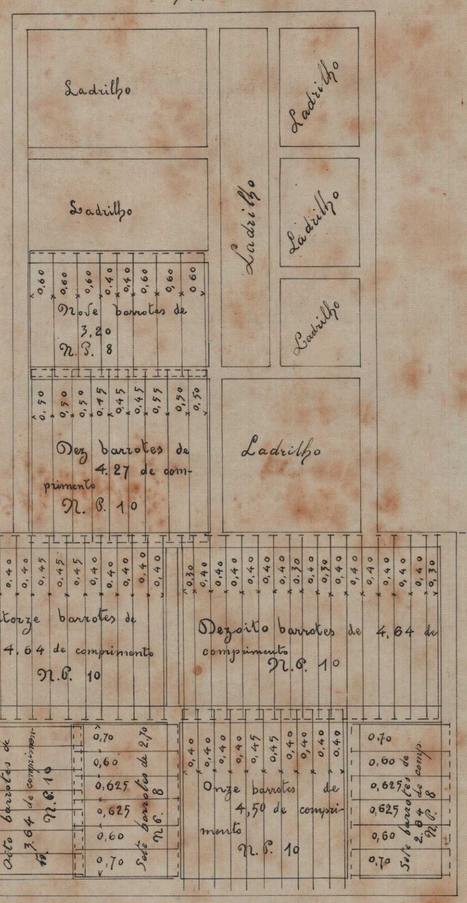

SCHEMA DA COBERTURA

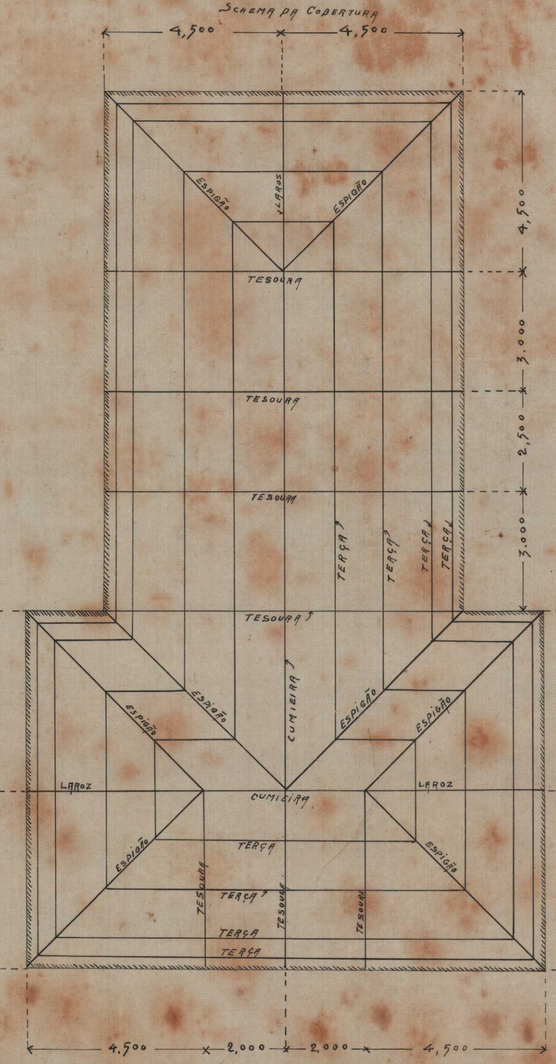

PLANTA

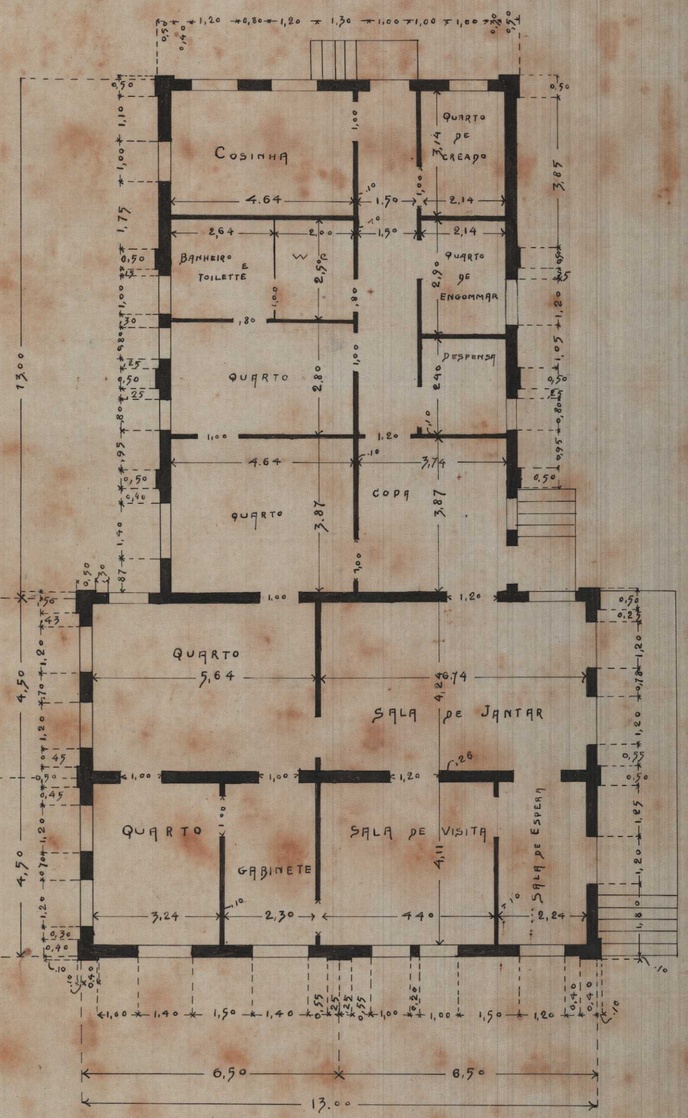

(a) Maj. Eng. Chefe

(a) Alves Pinheiro
Director

(2) Maj. Eng. Chefe

(2) J. Campello
dos 2-7-08

Copiado por: Floriano Peixoto de Faria
Rio 26-7-1922

COMMISSÃO DO CADASTRO E TOMBAMENTO
Ministerio da Fazenda
DOS PROPRIOS NACIONAES

Nº H. Federal
90.176
Prec 2.68