


PROJETO PARA DESMEMBRAMENTO DO TERRENO SITUADO NA AVENIDA DAS MISSÕES DISTANTE 265.00 m DA MARGEM ESQUERDA DO CANAL DO RIO IKAJÁ.

XIRA - PENHA

29990

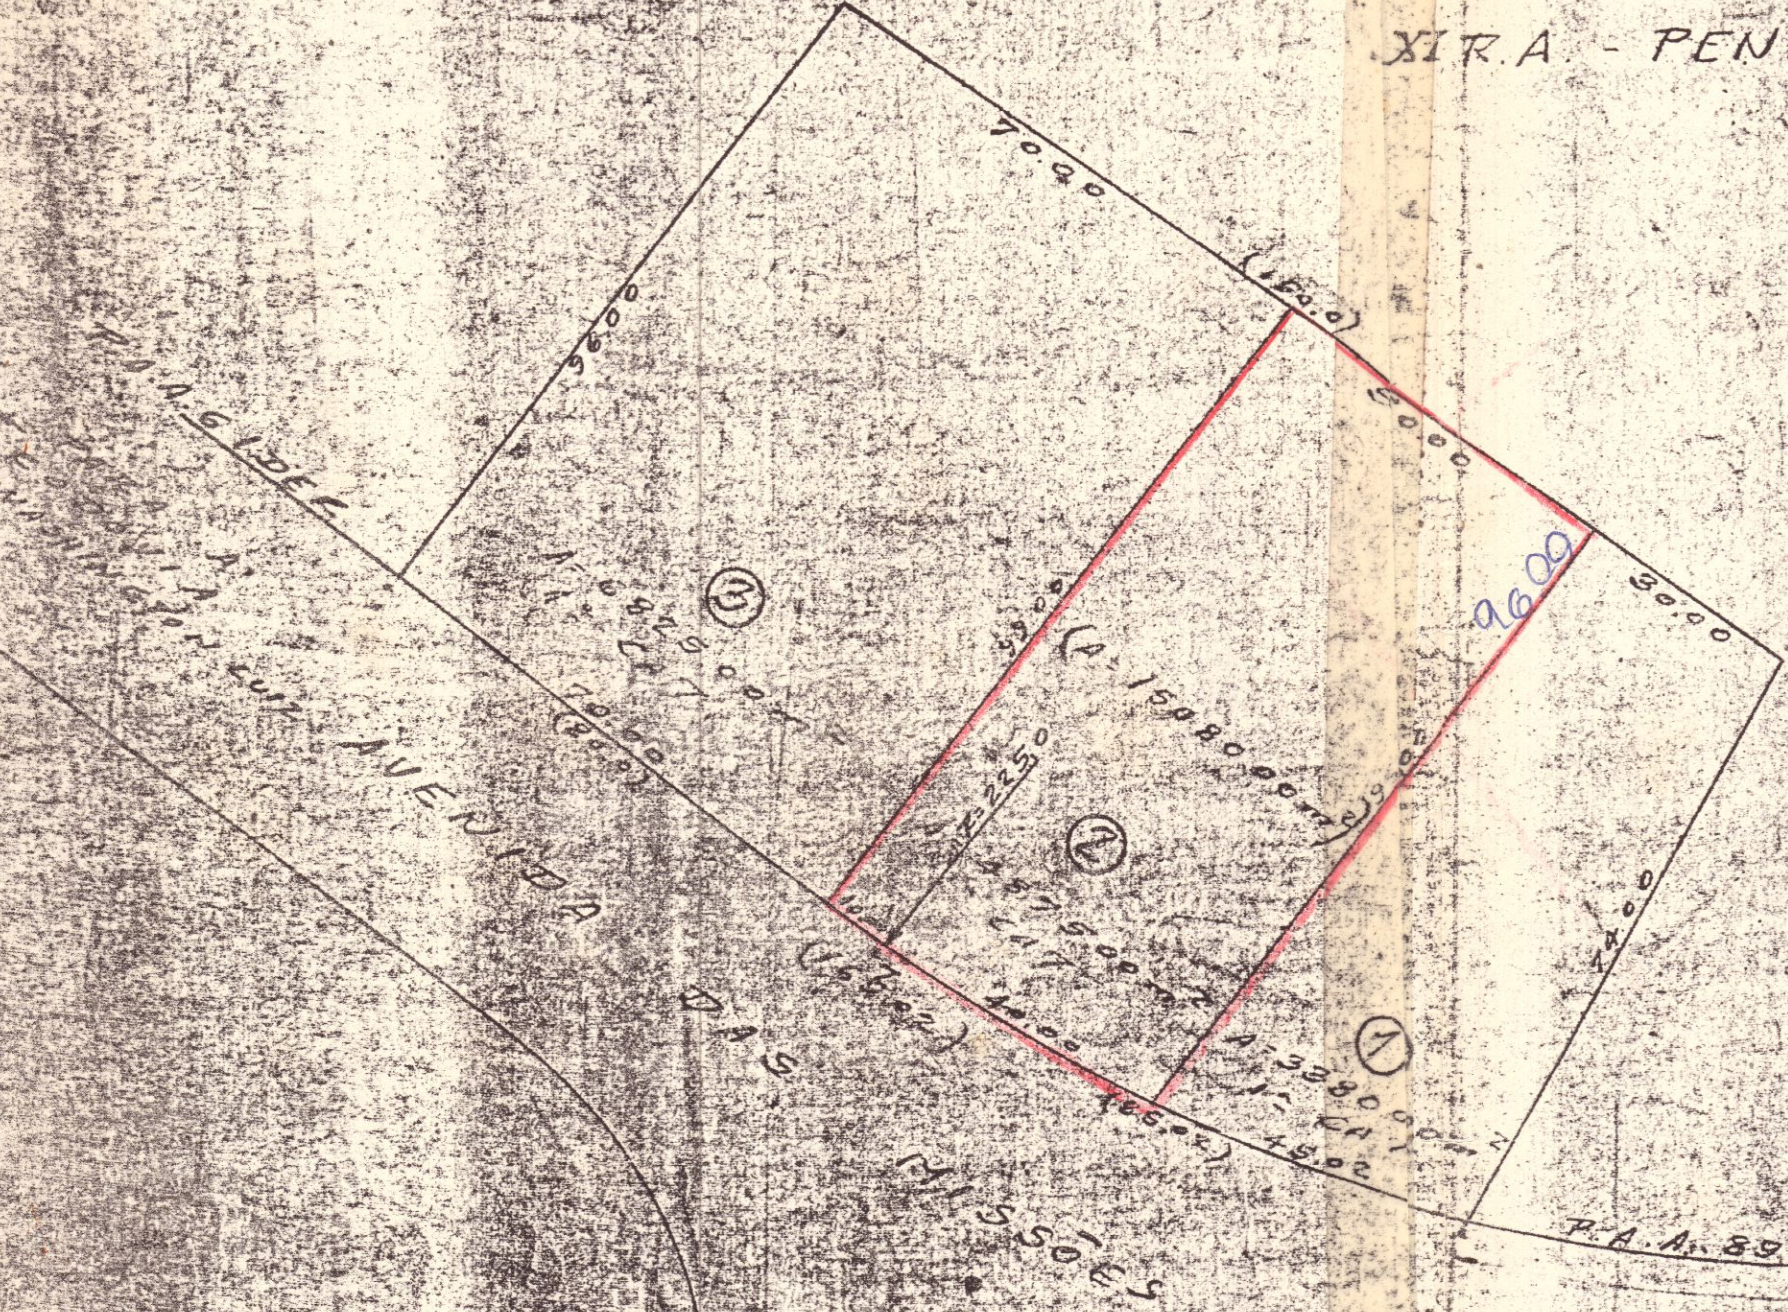

João Azeite

PROPRIETÁRIO

Miguel Freire

AUTOR DO PROJETO

ALBERTO JOEL
D. 150 - CREA - 5ª REGIÃO
RUA SENADOR DANTAS, 117 - 57820
C-30

SECRETARIA DE OBRAS PÚBLICAS
DEPARTAMENTO DE OBRAS
DIVISÃO DE ALINHAMENTO E PARCELA VERTE
DOCUMENTOS

RECEBIDO EM

APPROVO

30.11.1971

VISTO

RECEBIDO EM 1/1/1972

PROJETO Nº 2.1.1.1971

PROCESSO 8/41348/71
EMENIA

P.A.A. 61252