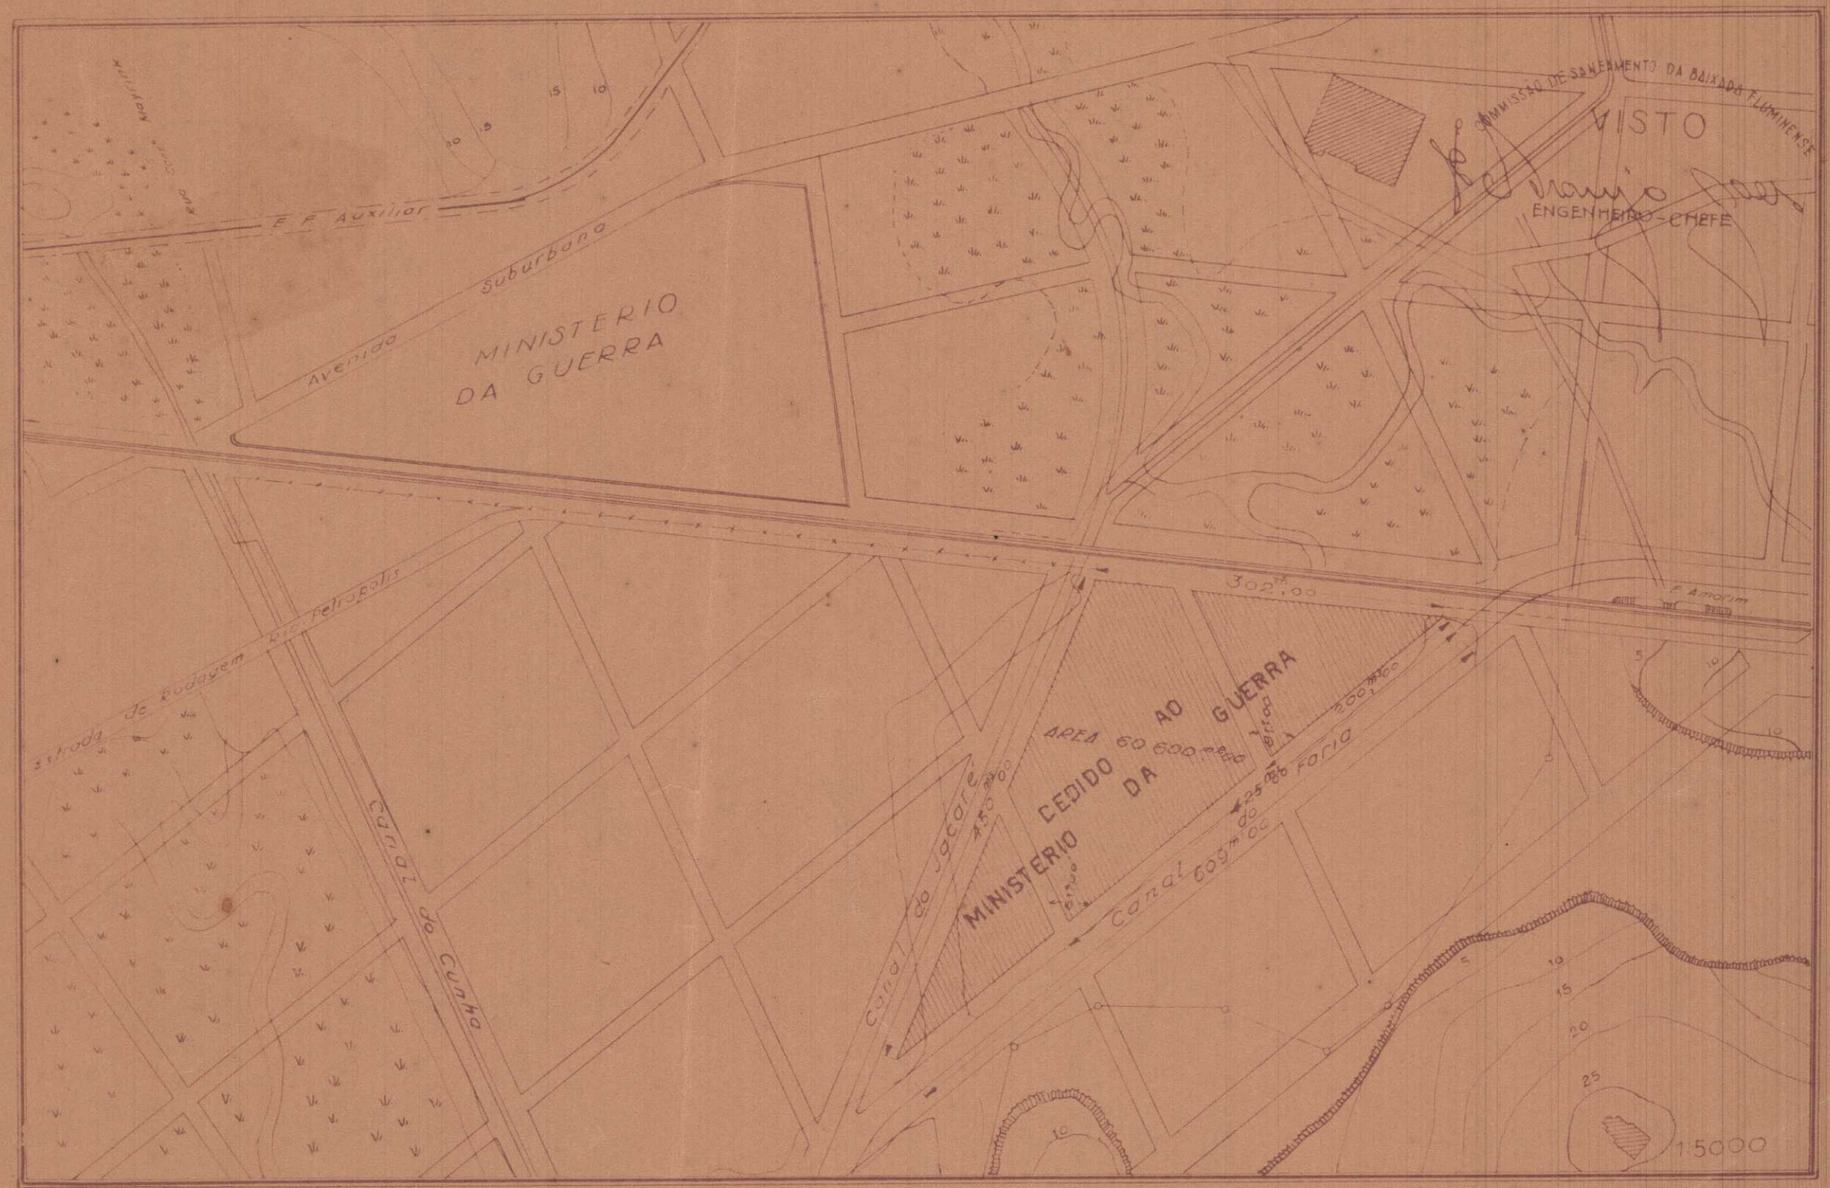


MAPPOTHECA
PLANTA 70
SECÇÃO 1 TABOA 3
REGISTRO 1-DF PASTA 4V

Planta requerida em 15 4 1907
Off.º nº 145 T do Sr. General Director
da Engenharia.
Planta existente no
Processo 8914.4/936
8 5 1907 Francisco Jacinto Monteiro
Desenhista, copiou.

Visto
DIRECTORIA DO DOMINIO DA UNIÃO
8 de Maio de 1907
Bento Henry da Rocha
Director