

ESTABELECIMENTOS DA INTENDENCIA DIVISIONARIA DE SUBSISTENCIA DA 1ª REGIÃO MILITAR


CORPO DA GUARDA

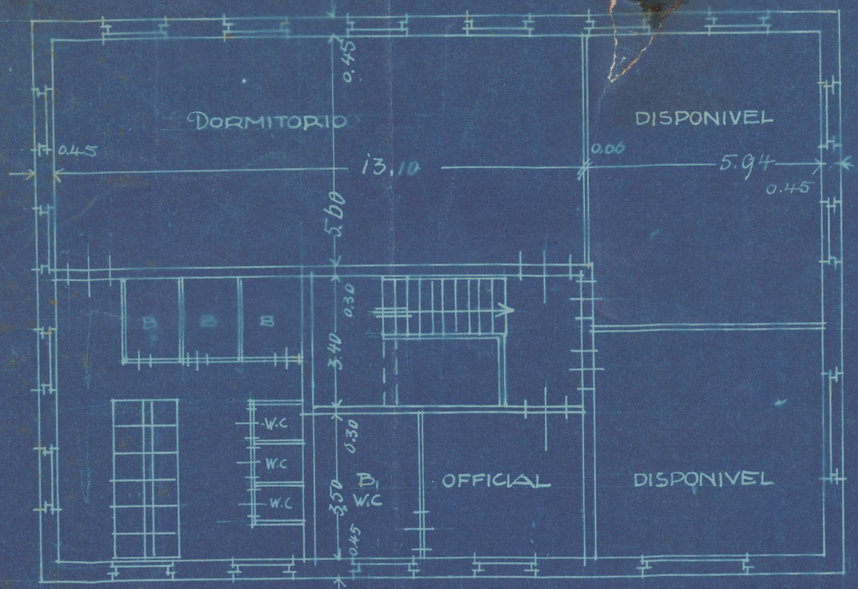

SEGUNDO PAVIMENTO

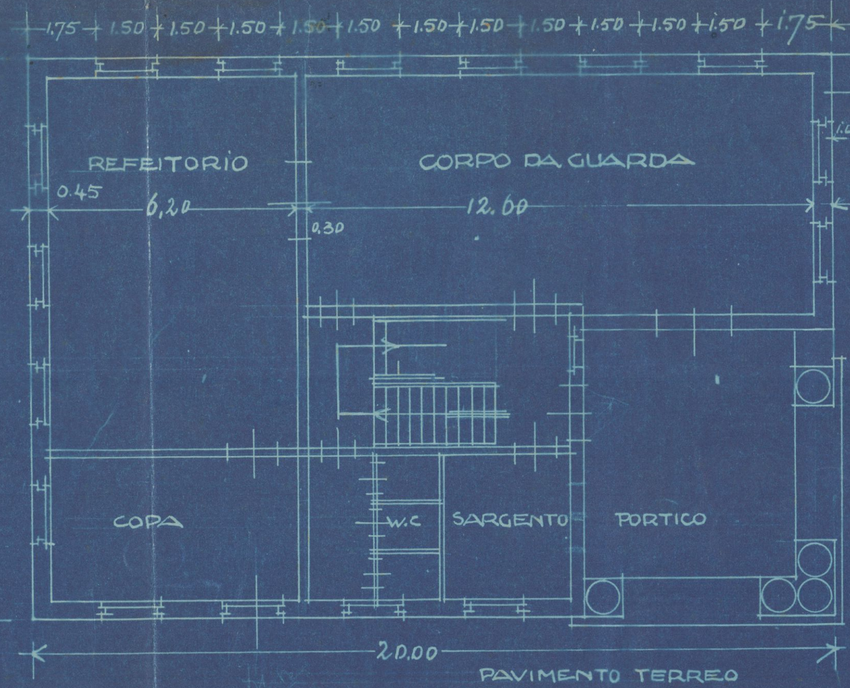

PAVIMENTO TERREO

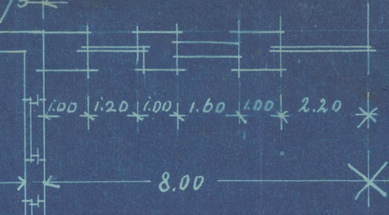




FACHADA PARA A PRAÇA



FACHADA PARA A ENTRADA

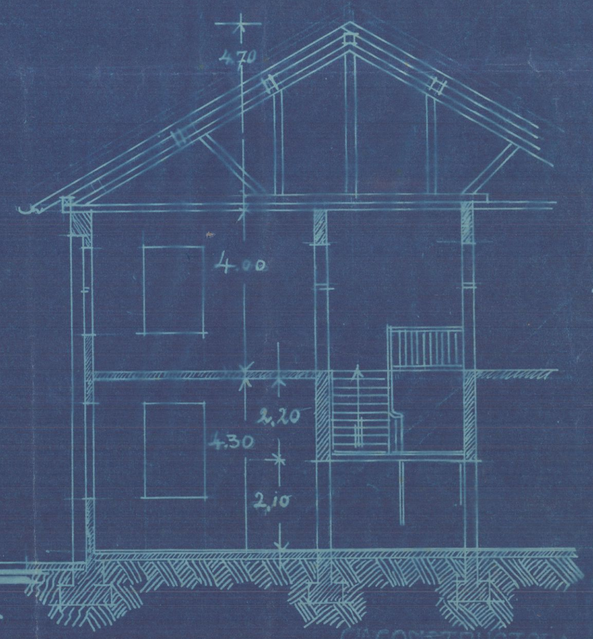

ESCALA 1:100

0 1 2 3 4 5 6 7 8 9 10 15 20 25 30 m

C.A CONSTRUCTORA DE SANTOS
MAR 89 1932
17 57
ESCRIPTORIO TECHNICO

T.D.R