PROC. Nº 55.768/40

PLANTA DO IMOVEL À RUA BELA Nº 985 ANTIGO Nº 295.

ESCALA 1/200

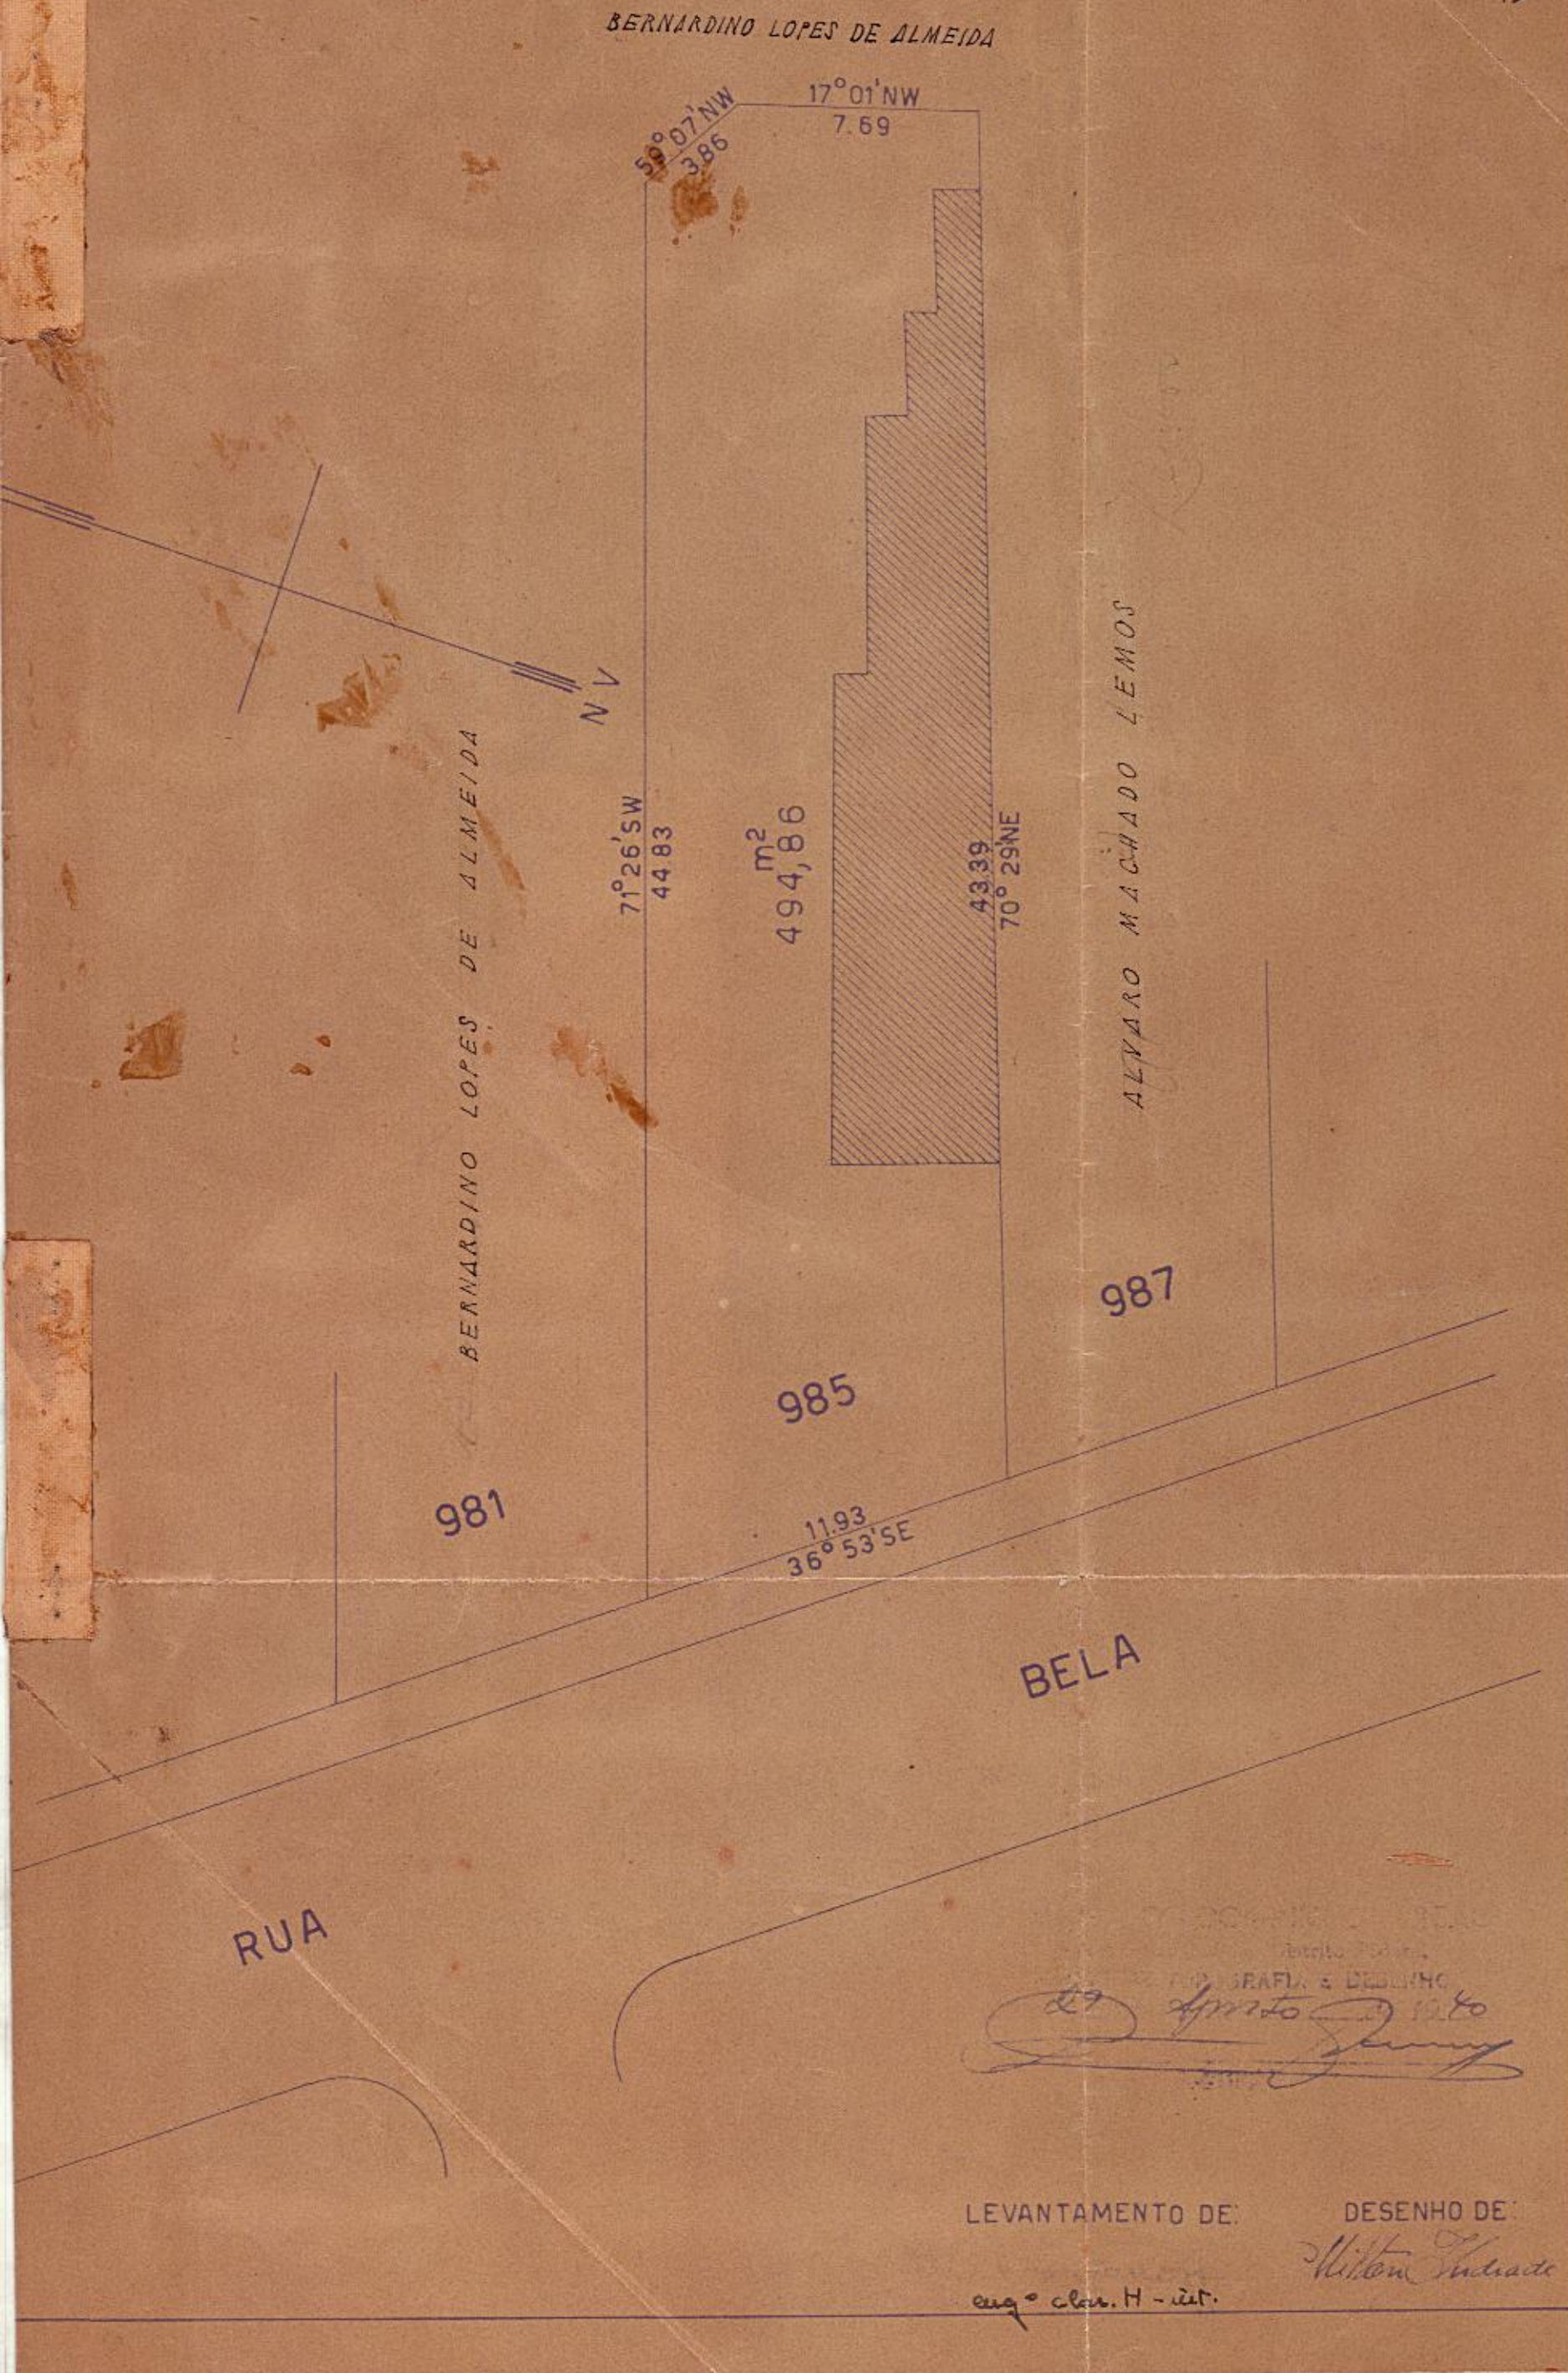

LEVANTAMENTO DE:

DESENHO DE:

Milton Andrade

eng.º clas. H - int.