Planta

DO TERRENO PERTENCENTE AO SNR.

JOSÉ RODRIGUES DE CARVALHO

Avenida Suburbana, junto e depois do número 60.

Escala 1:500

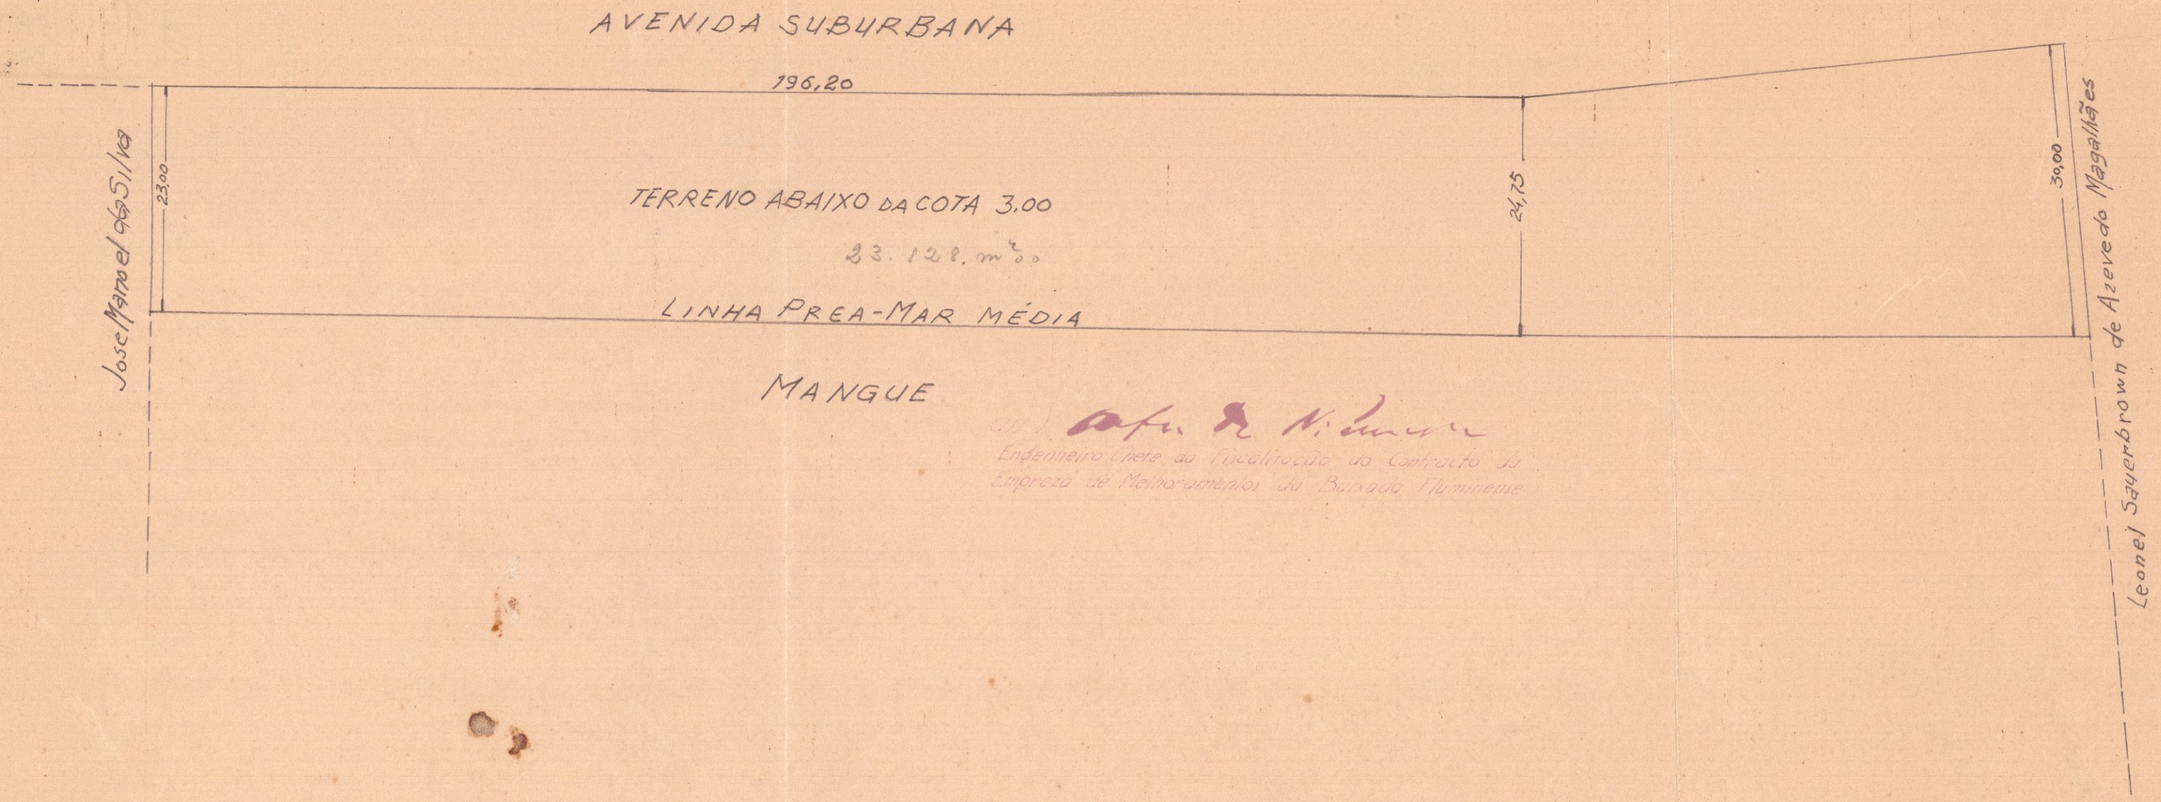

Engenheiro Chefe da Fiscalização do Contracto da Empreza de Melhoramentos da Baixada Fluminense

Rio de Janeiro 5 de Abril de 1927

Leopoldo de Bulhões

Vicente Jardim

COPIA DA PLANTA DO DOLINER Nº 130

Vitor Almeida Jul. XIII

Jair Rosende

20 3 4 1324

Copiado por Fischer em 22/3/27

H75-84

57-6