E. F. C. B.

CASAS Nos 6, 10, 12 E 14 À RUA Manoel Victorino na Estação de Engenho de Dentro

Pertencentes a Sr.D LUIZA BAPTISTA de ORNELLAS

ADQUIRIDOS PELA

E. F. C. do BRAZIL

ESTAÇÃO DE ENGENHO DE DENTRO

DISTRICTO DE INHAÚMA

DISTRICTO FEDERAL

AREA = 106,87 M²

Escala = 1:100

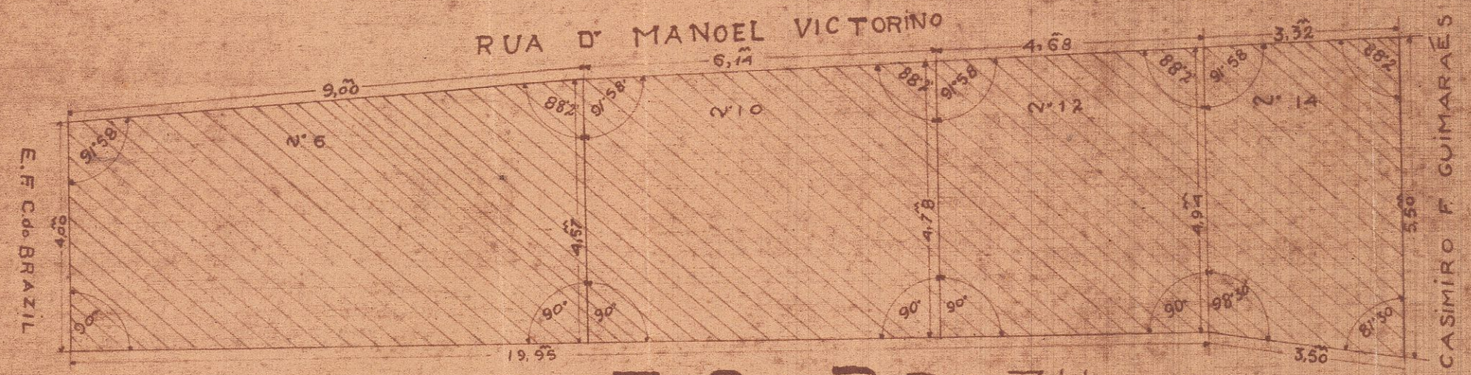

E. F. C. do BRAZIL

29 Abril 921

Chefe da 2ª Secção

1921
5ª DIVISÃO
2ª SUB-DIVISÃO 2ª SECÇÃO
COPIA