19-Agto

PLANTA — Nº 2474 — ARM — Nº 1
VEG. 24 — TUBO 46 — ARM — Nº 1

747

Planta da faixa de terreno pertencente ao Snr. Francisco Gonçalves da Silva que tem de ser desapropriada, para a passagem da linha ferrea e encanamento de 0.80 de suprimento ao Reservatorio em construcção no Engenho de Dentro.

(Assignado) Francisco Gonçalves da Silva

(Assignado) H. Tostes. 17-VIII-903

Visto. 5/9/1904

— Copia —
Inspecção Geral das Obras Publicas da Capital Federal 28 de Dezembro de 1903.
J. M. Pinto de Araujo
Desenhista de 2ª Classe

Copia conforme
Yolando Barbosa
16-5-923
Rio de Janeiro

T. DE CONTAS.
Visto
1ª Sub-Directoria

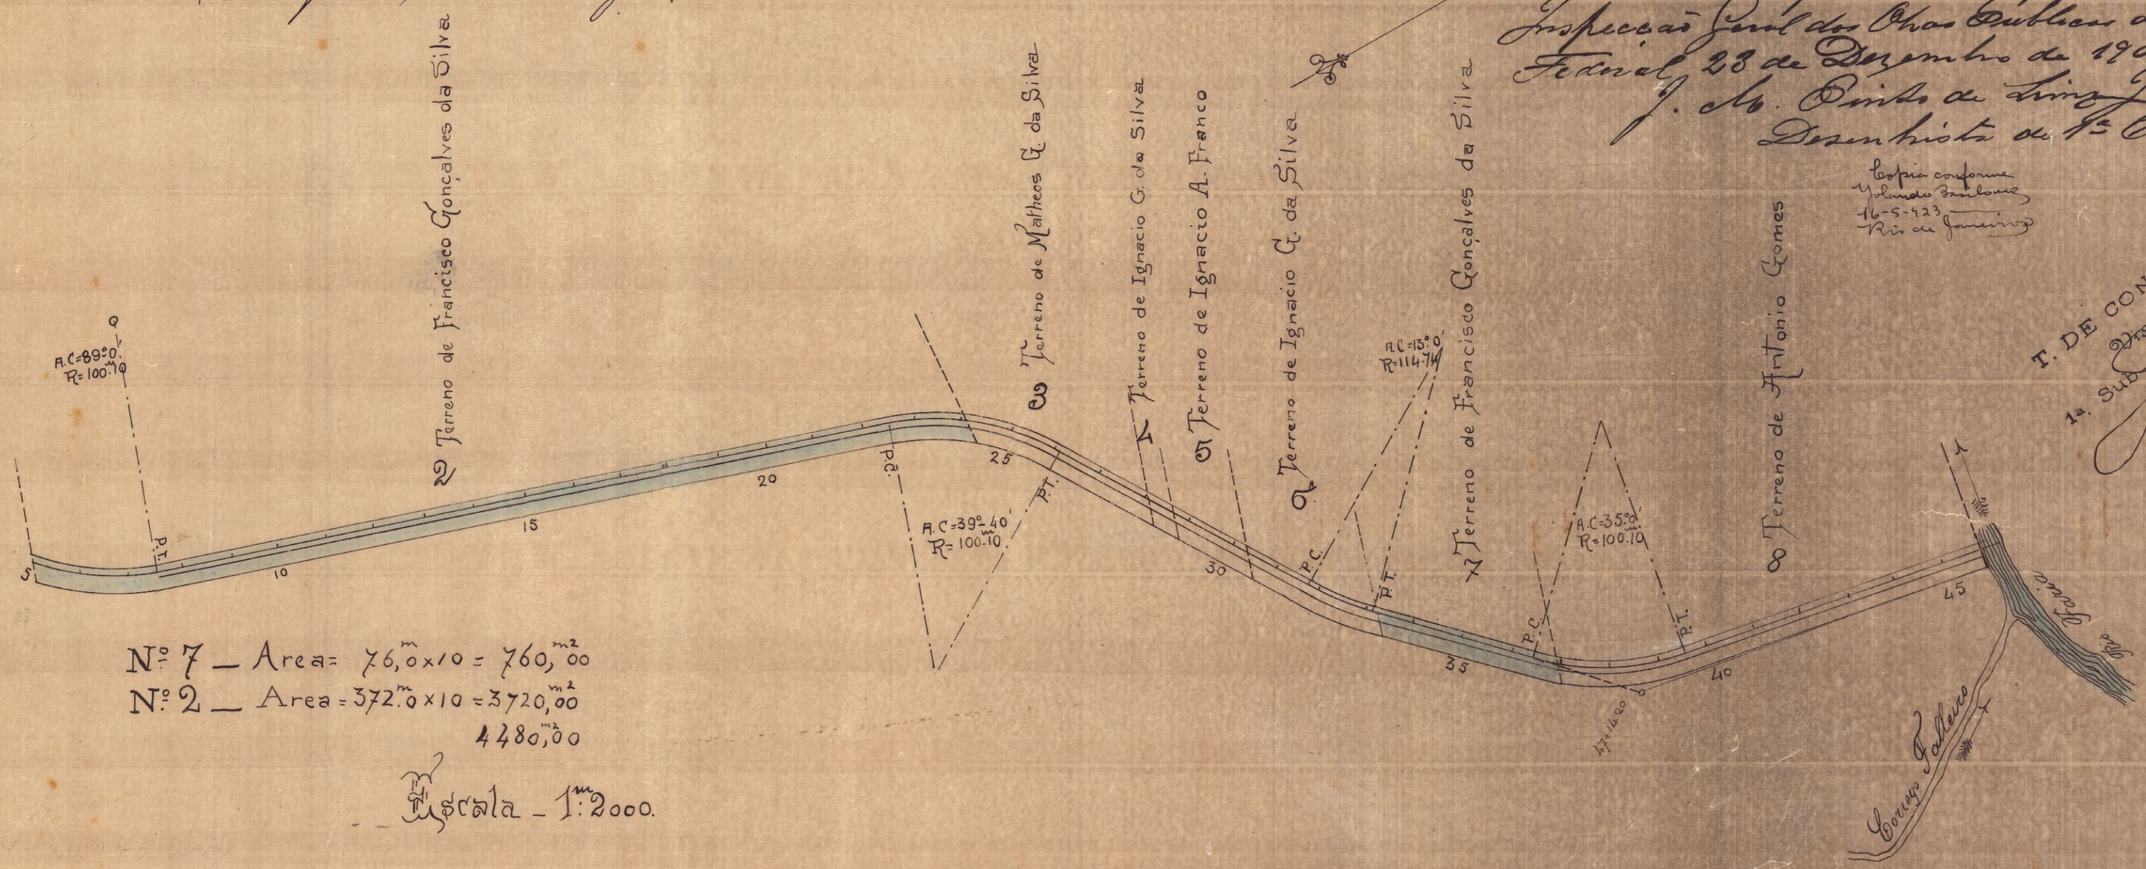

Nº 7 — Area = 76,m0 × 10 = 760,m2 00
Nº 2 — Area = 372.m0 × 10 = 3720,m2 00
4480,m2 00

Escala — 1:m2000.