SITUADA NA RUA RAMIRO MAÇALHÃES

PLANTA DE SITUAÇÃO

F. 3240

ESCALA 1:2.000

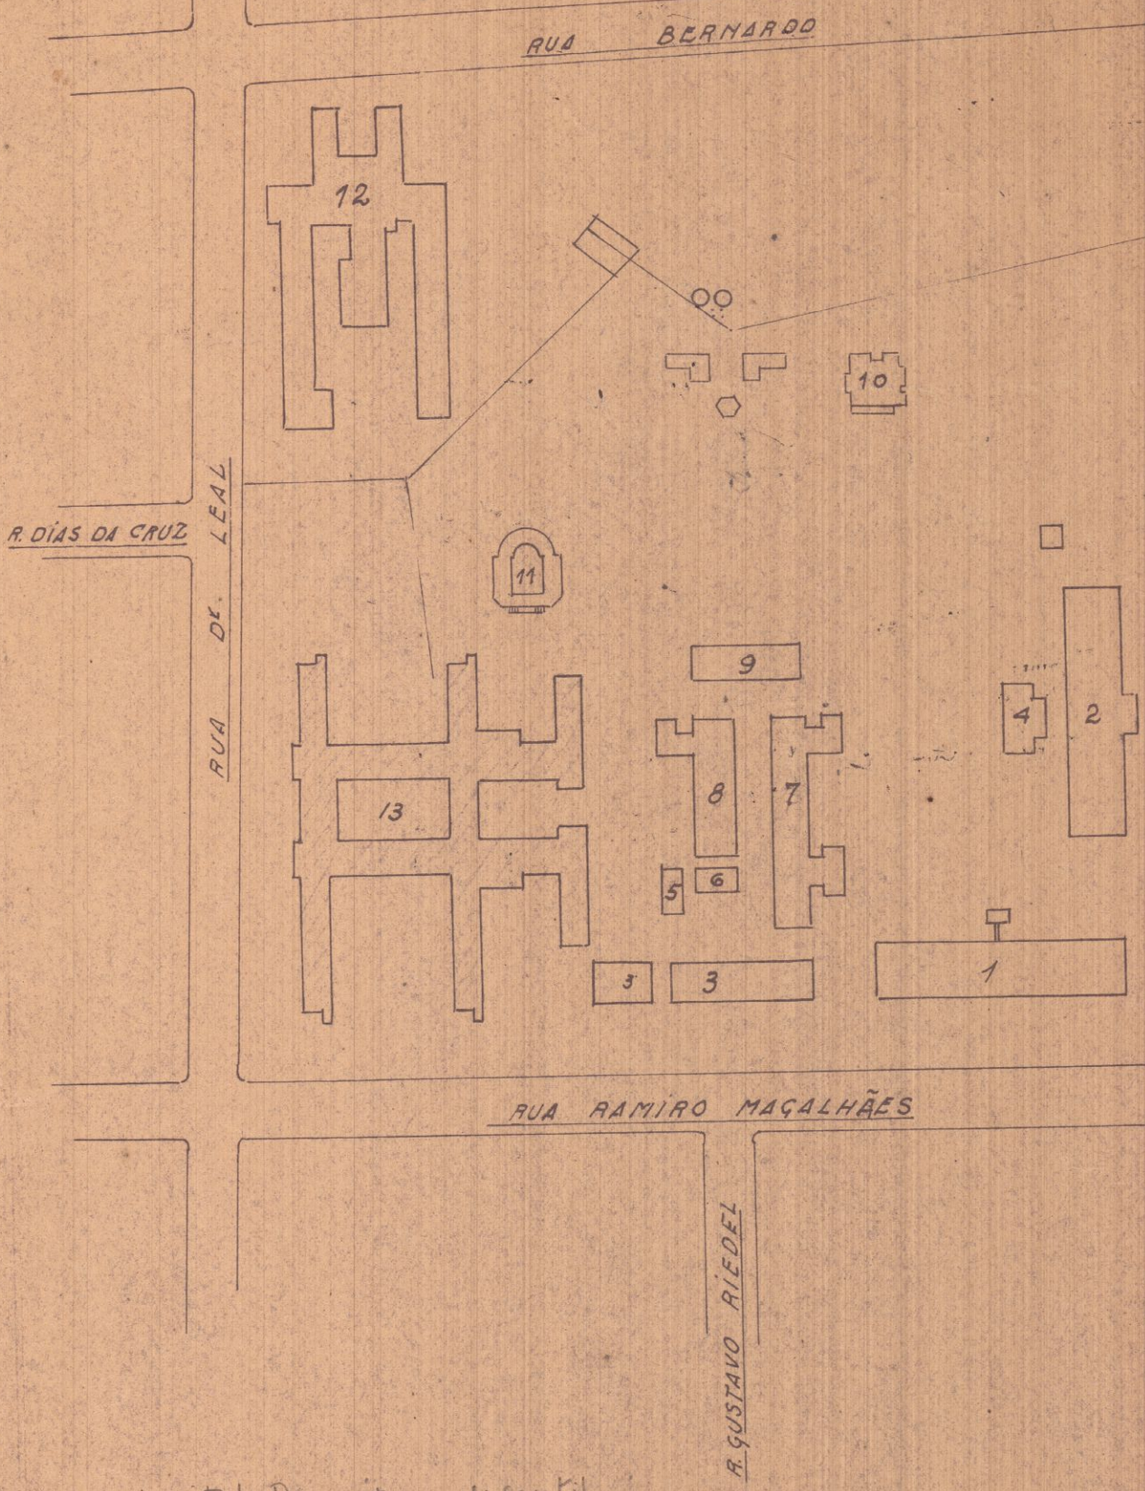

12 - Hospital Psiquiátrico Infantil

desenho
J. N. Almeida