234

5

E. F. CENTRAL do BRAZIL

5ª DIVISÃO

Visto, 29.12.22
Inspector Fiscal
pela C.C.

N 124/920

PLANTA DE DESAPROPRIAÇÃO

DAS PROPRIEDADES SITAS A —


Rua Dr. Manoel Victorino necessarias a E.F.C.B.

Visto em 12 Junho 1920
(a) Carlos Euler

— EM

Engenho de Dentro

ESCALA: 1:500

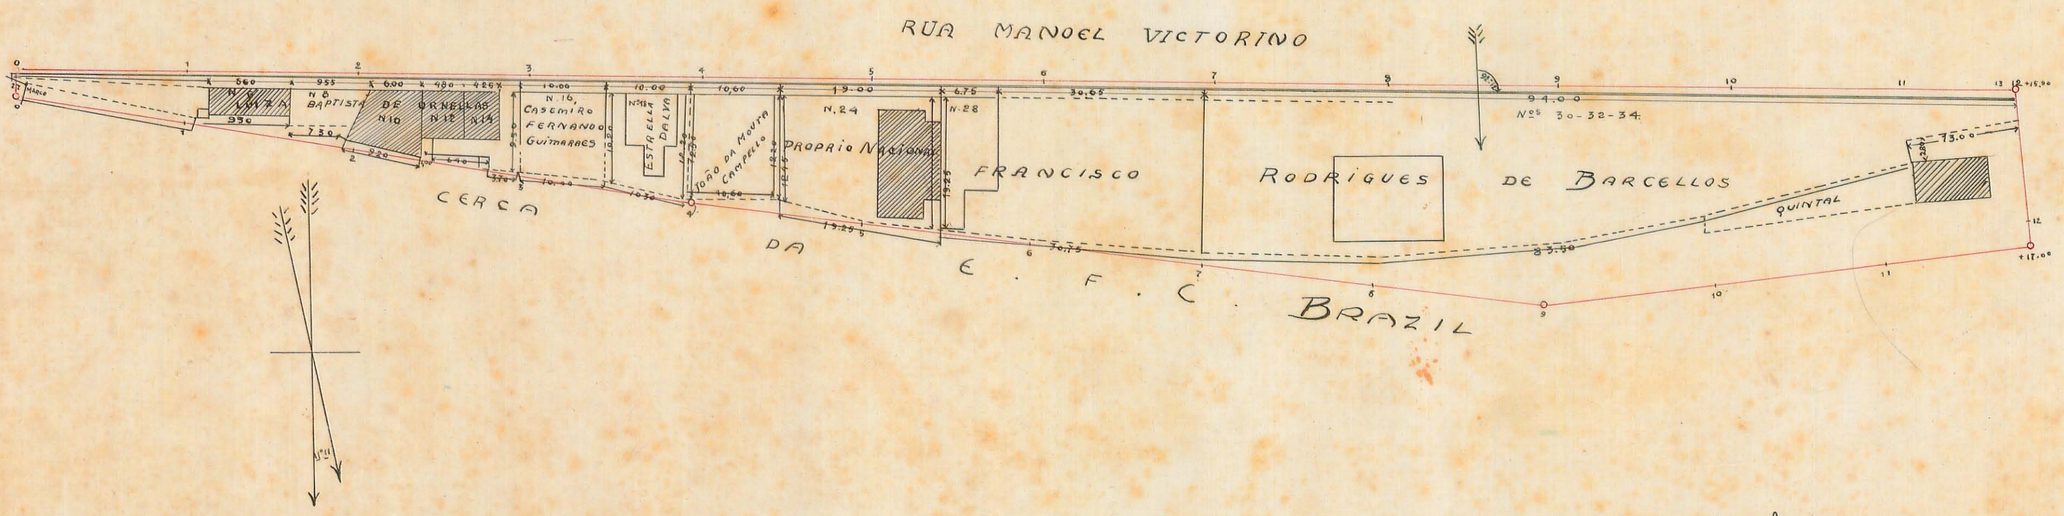

Secção Technica 10 Junho 1920
(a) Mascarenhas Castro
AJUDANTE TECHNICO

5ª Divisão - 2ª Sub. Secção
Rio 8/6/920
(a) Eduardo Fellia Ferreira

2167 - ARM 1
TELA 10 - TUBO 35 - ARM 1

Copia conforme do Floriano Peixoto de Faria
Rio 6-12-1922