A7-22012.861

234

5

E. F. CENTRAL do BRAZIL

5ª DIVISÃO

Visto, 15.12.22
Gustavo Cardoso
pp/ Inº Chefe

N. 124/22

PLANTA DE DESAPROPRIAÇÃO

DAS PROPRIEDADES SITAS A


Rua Dr. Manoel Victorino necessarias a E.F.C.B.

Visto em 12 Junho 1920
(a) Carlos Euler

EM

Engenho de Dentro

ESCALA: 1:500

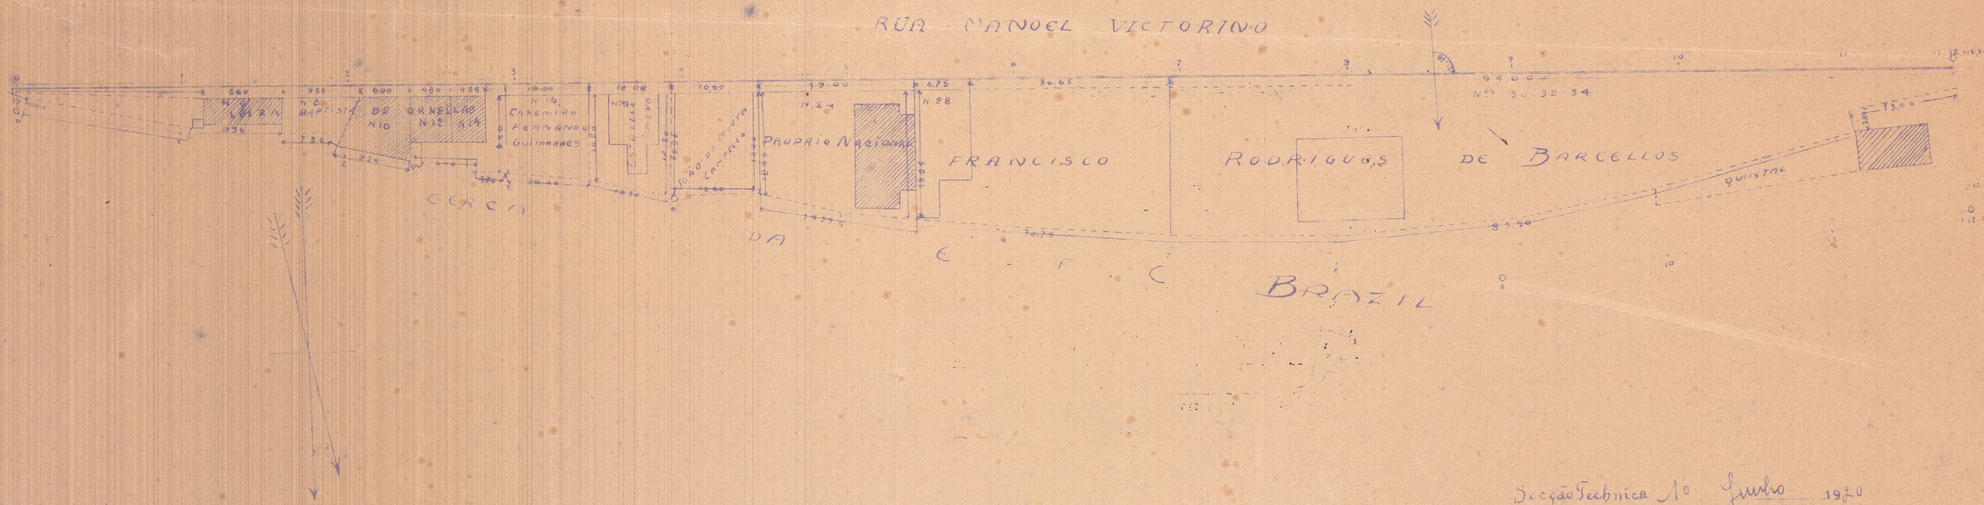

Secção Technica 1º Junho 1920
(a) Mercias Castro
AJUDANTE TECHNICO

5ª Divisão 2ª Sub. Secção
Rio 8/6/1920
(a) Eduardo Pereira Ferreira

Copia conforme ao Original
Rio 6-12-1922