


Pavimento Superior

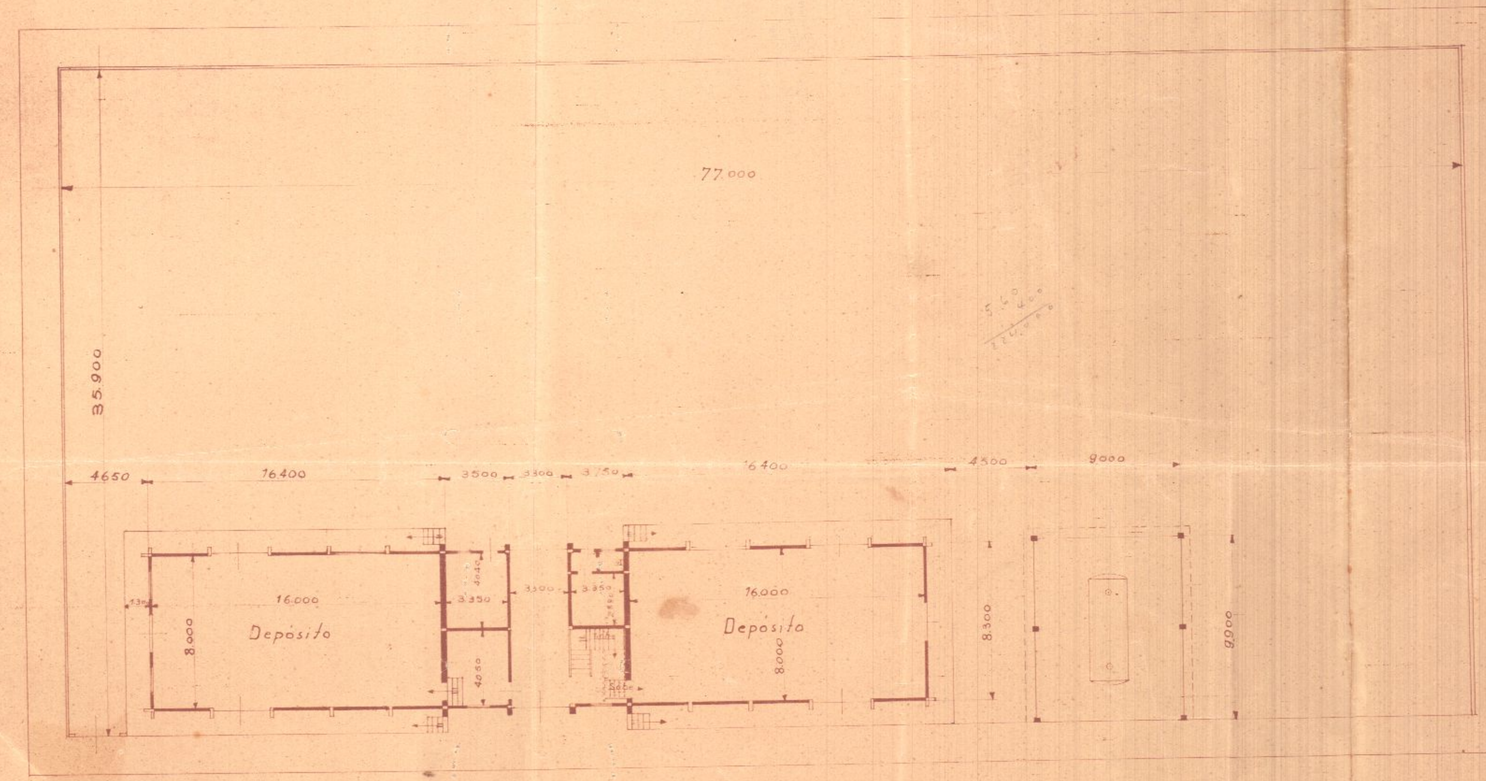

Pavimento Terreo

MINISTÉRIO DA GUERRA — Arsenal

PLANTA DO TERRENO E DA SÉDE DA SEÇÃO COMMERCIAL DO RIO DE JANEIRO

1:200

Data 27-12-943

5.343

Mariano