

PLANTA N.º 1926 — ARM.º 1

PLANTAS DO PREDIO Nº 128 (ANTIGO Nº 98) DO CAMPO DE SÃO CRISTOVÃO, PERTENCENTE Á INTENDENCIA DA GUERRA

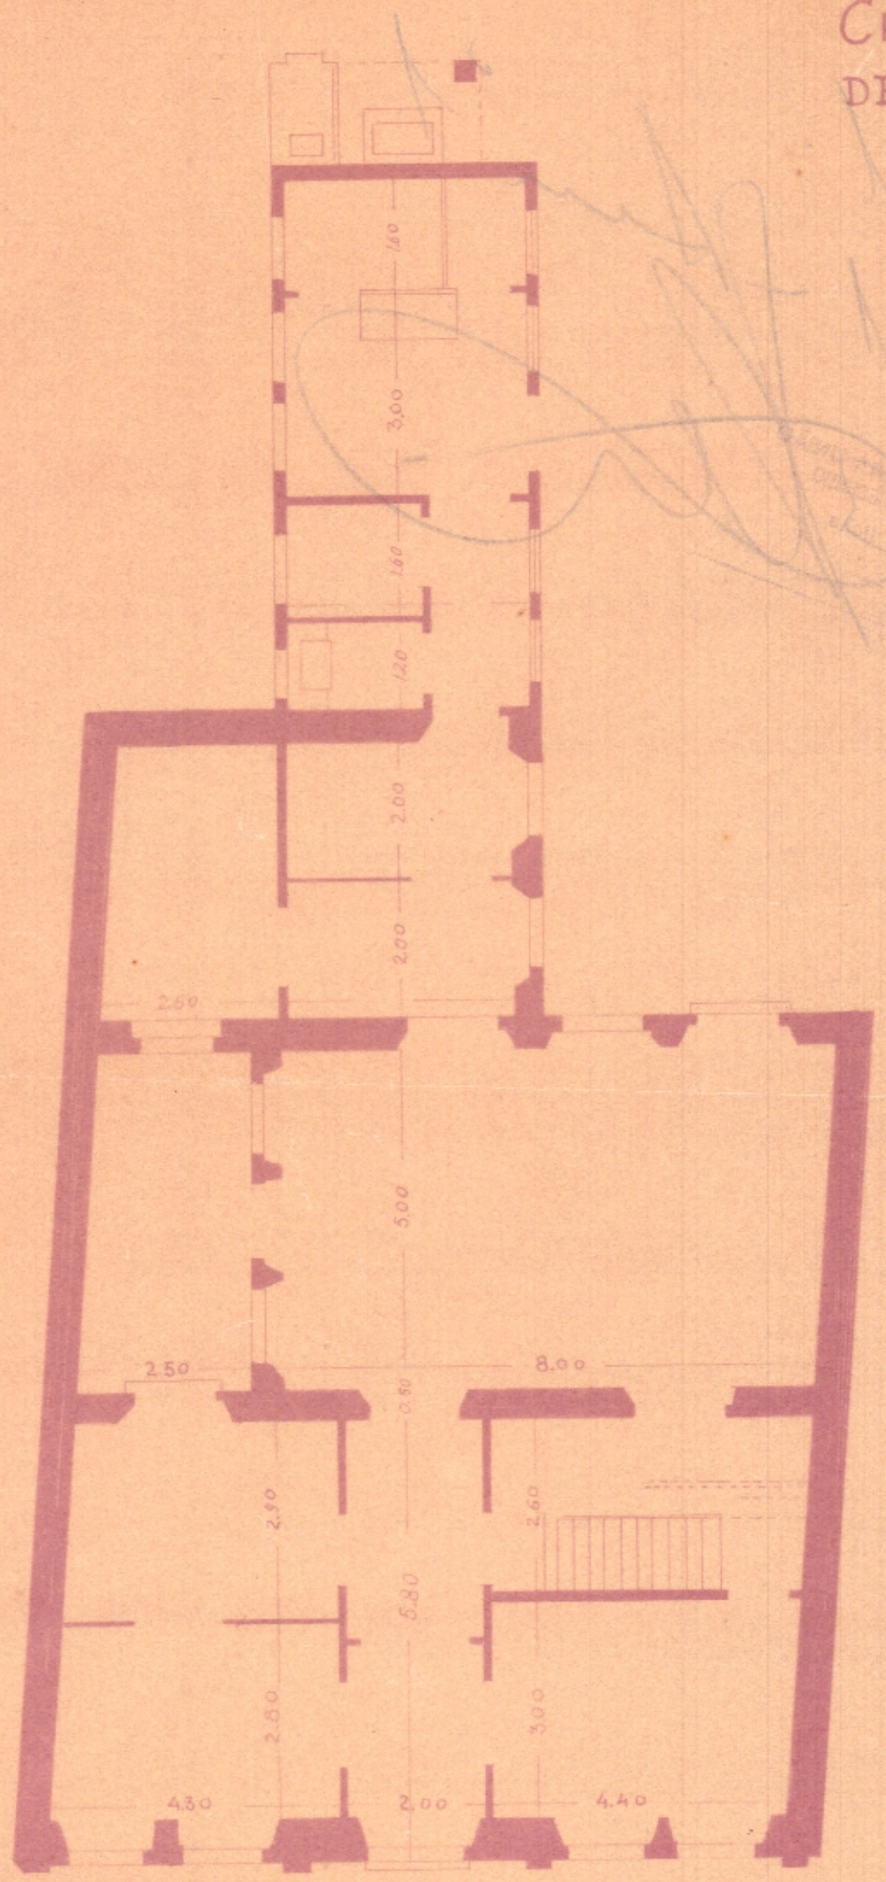

1º PAVIMENTO
ESC. 1/50

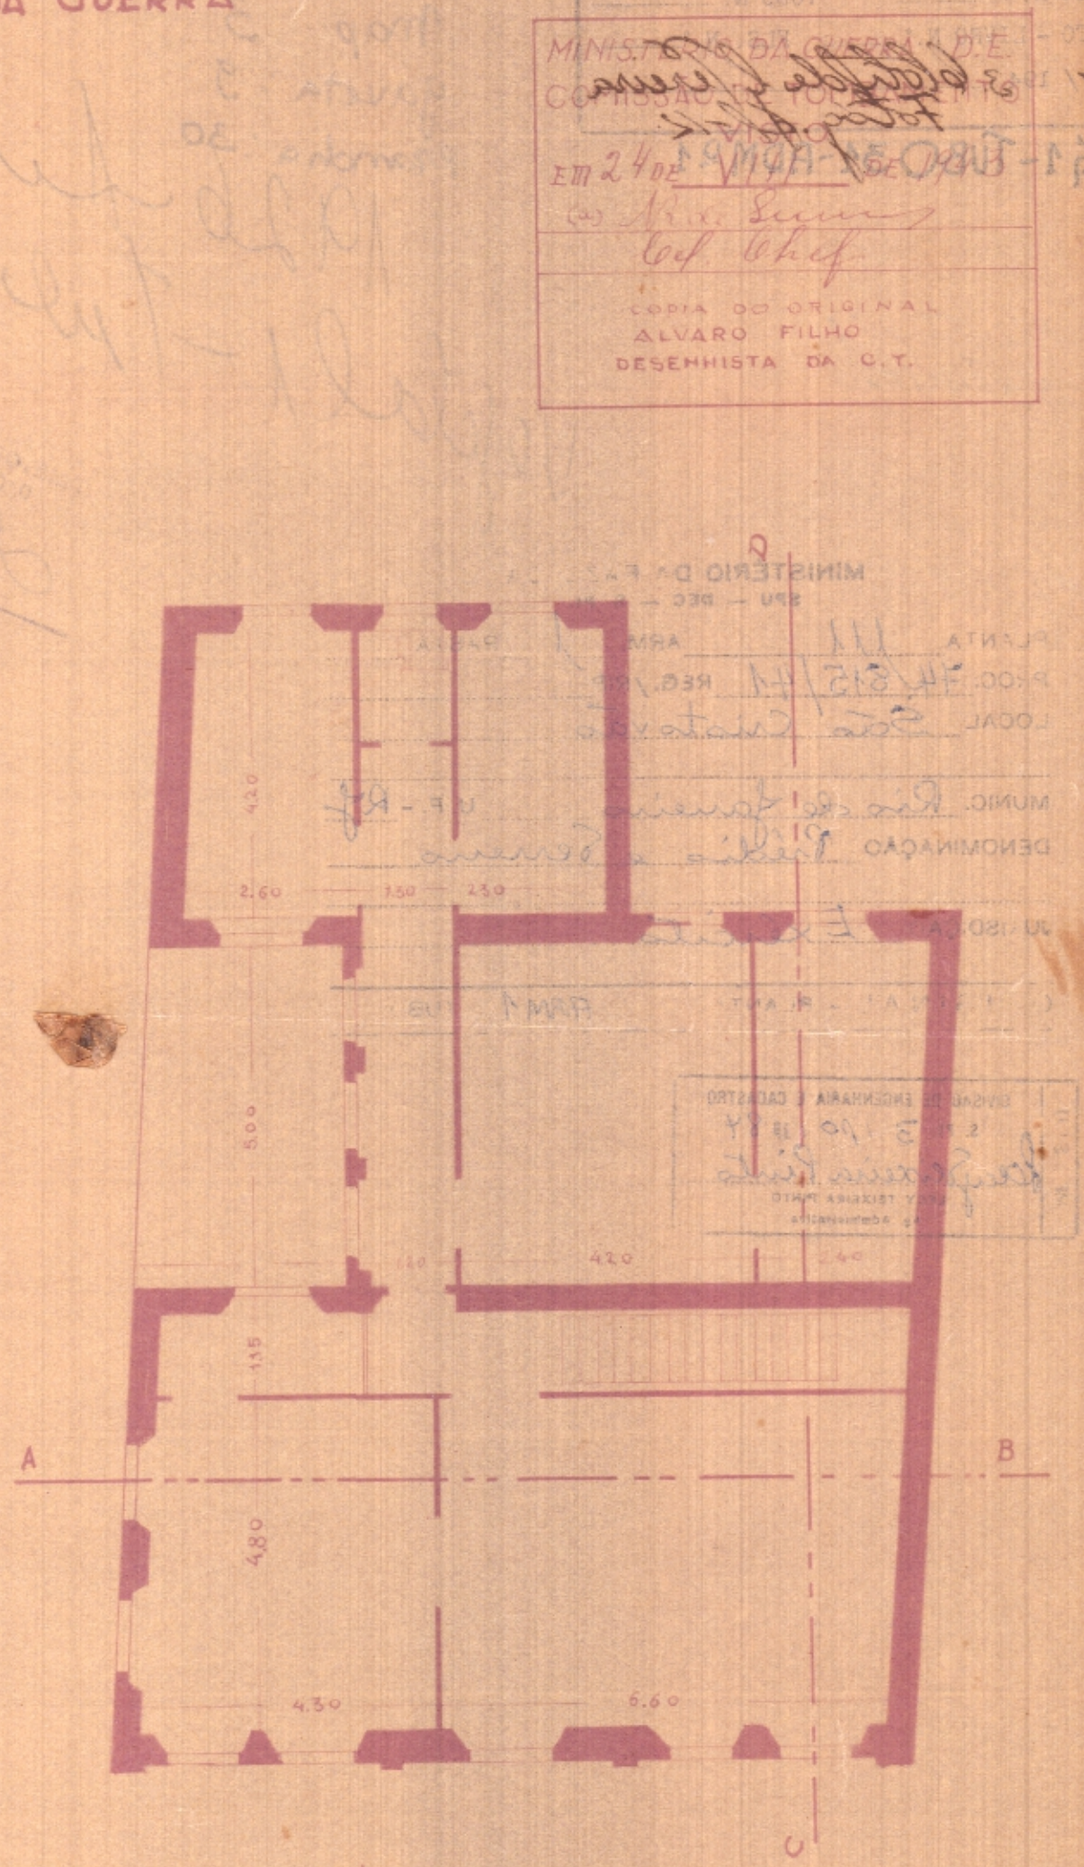

2º PAVIMENTO
ESC. 1/50

VISTO

CHEFE DA DIVISÃO

MINISTERIO DA GUERRA D.E.
COMMISSÃO DE TOPOGRAPHIA
EM 24 DE VIGIA DE 1941
Cel. Chefe
COPIA DO ORIGINAL
ALVARO FILHO
DESENHISTA DA C.T.

TESOURO NACIONAL
DIRETORIA DO DOMINIO DA UNIÃO
DIVISÃO DE CADASTRO E REGISTO
SECÇÃO DE DESENHO
Copiado por José Gomes Moreira
em 22 de Outubro de 1943
Processo nº 14.815/41
Contrôle
J. Tejo Monteiro
Chefe