
INSTITUTO PROFISSIONAL 15 DE NOVEMBRO
NUCLEO ANEXO 2º PAVIMENTO ESC. 1:50

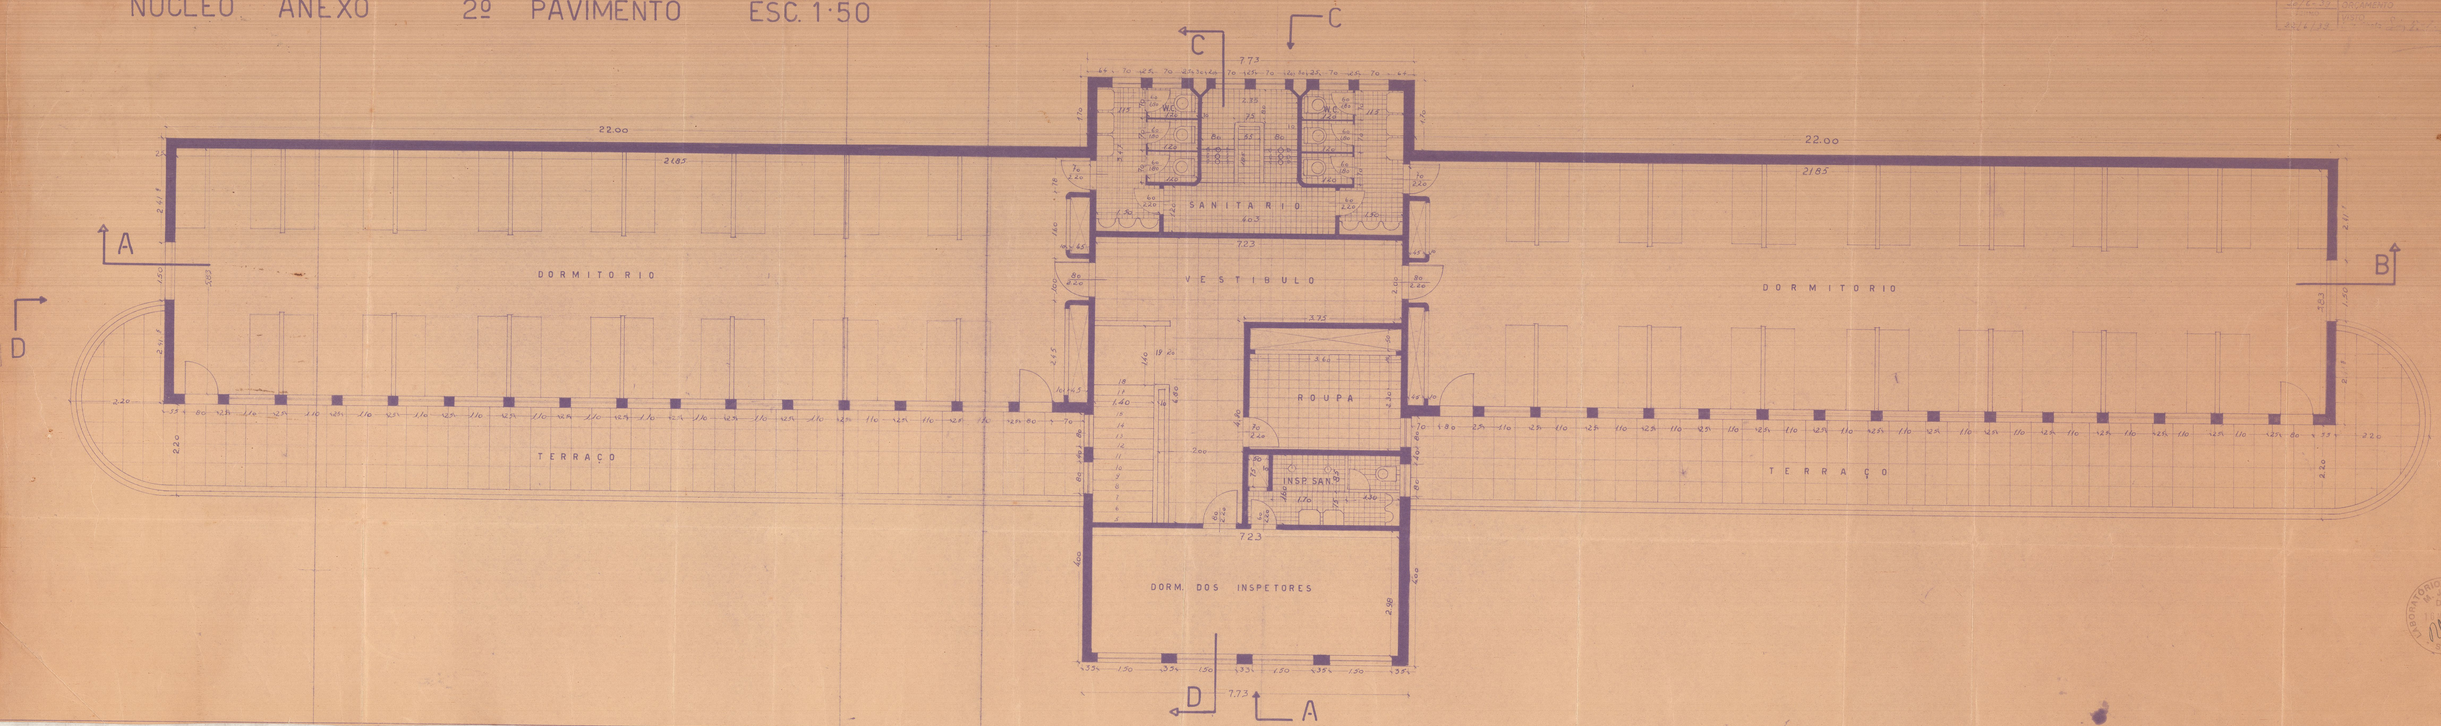

9.302-1
II-12-4