
INSTITUTO PROFICIONAL 15 DE NOVEMBRO

LAR PARA MENORES

PLANTA DO 2º PAV.

ESC. 1:50

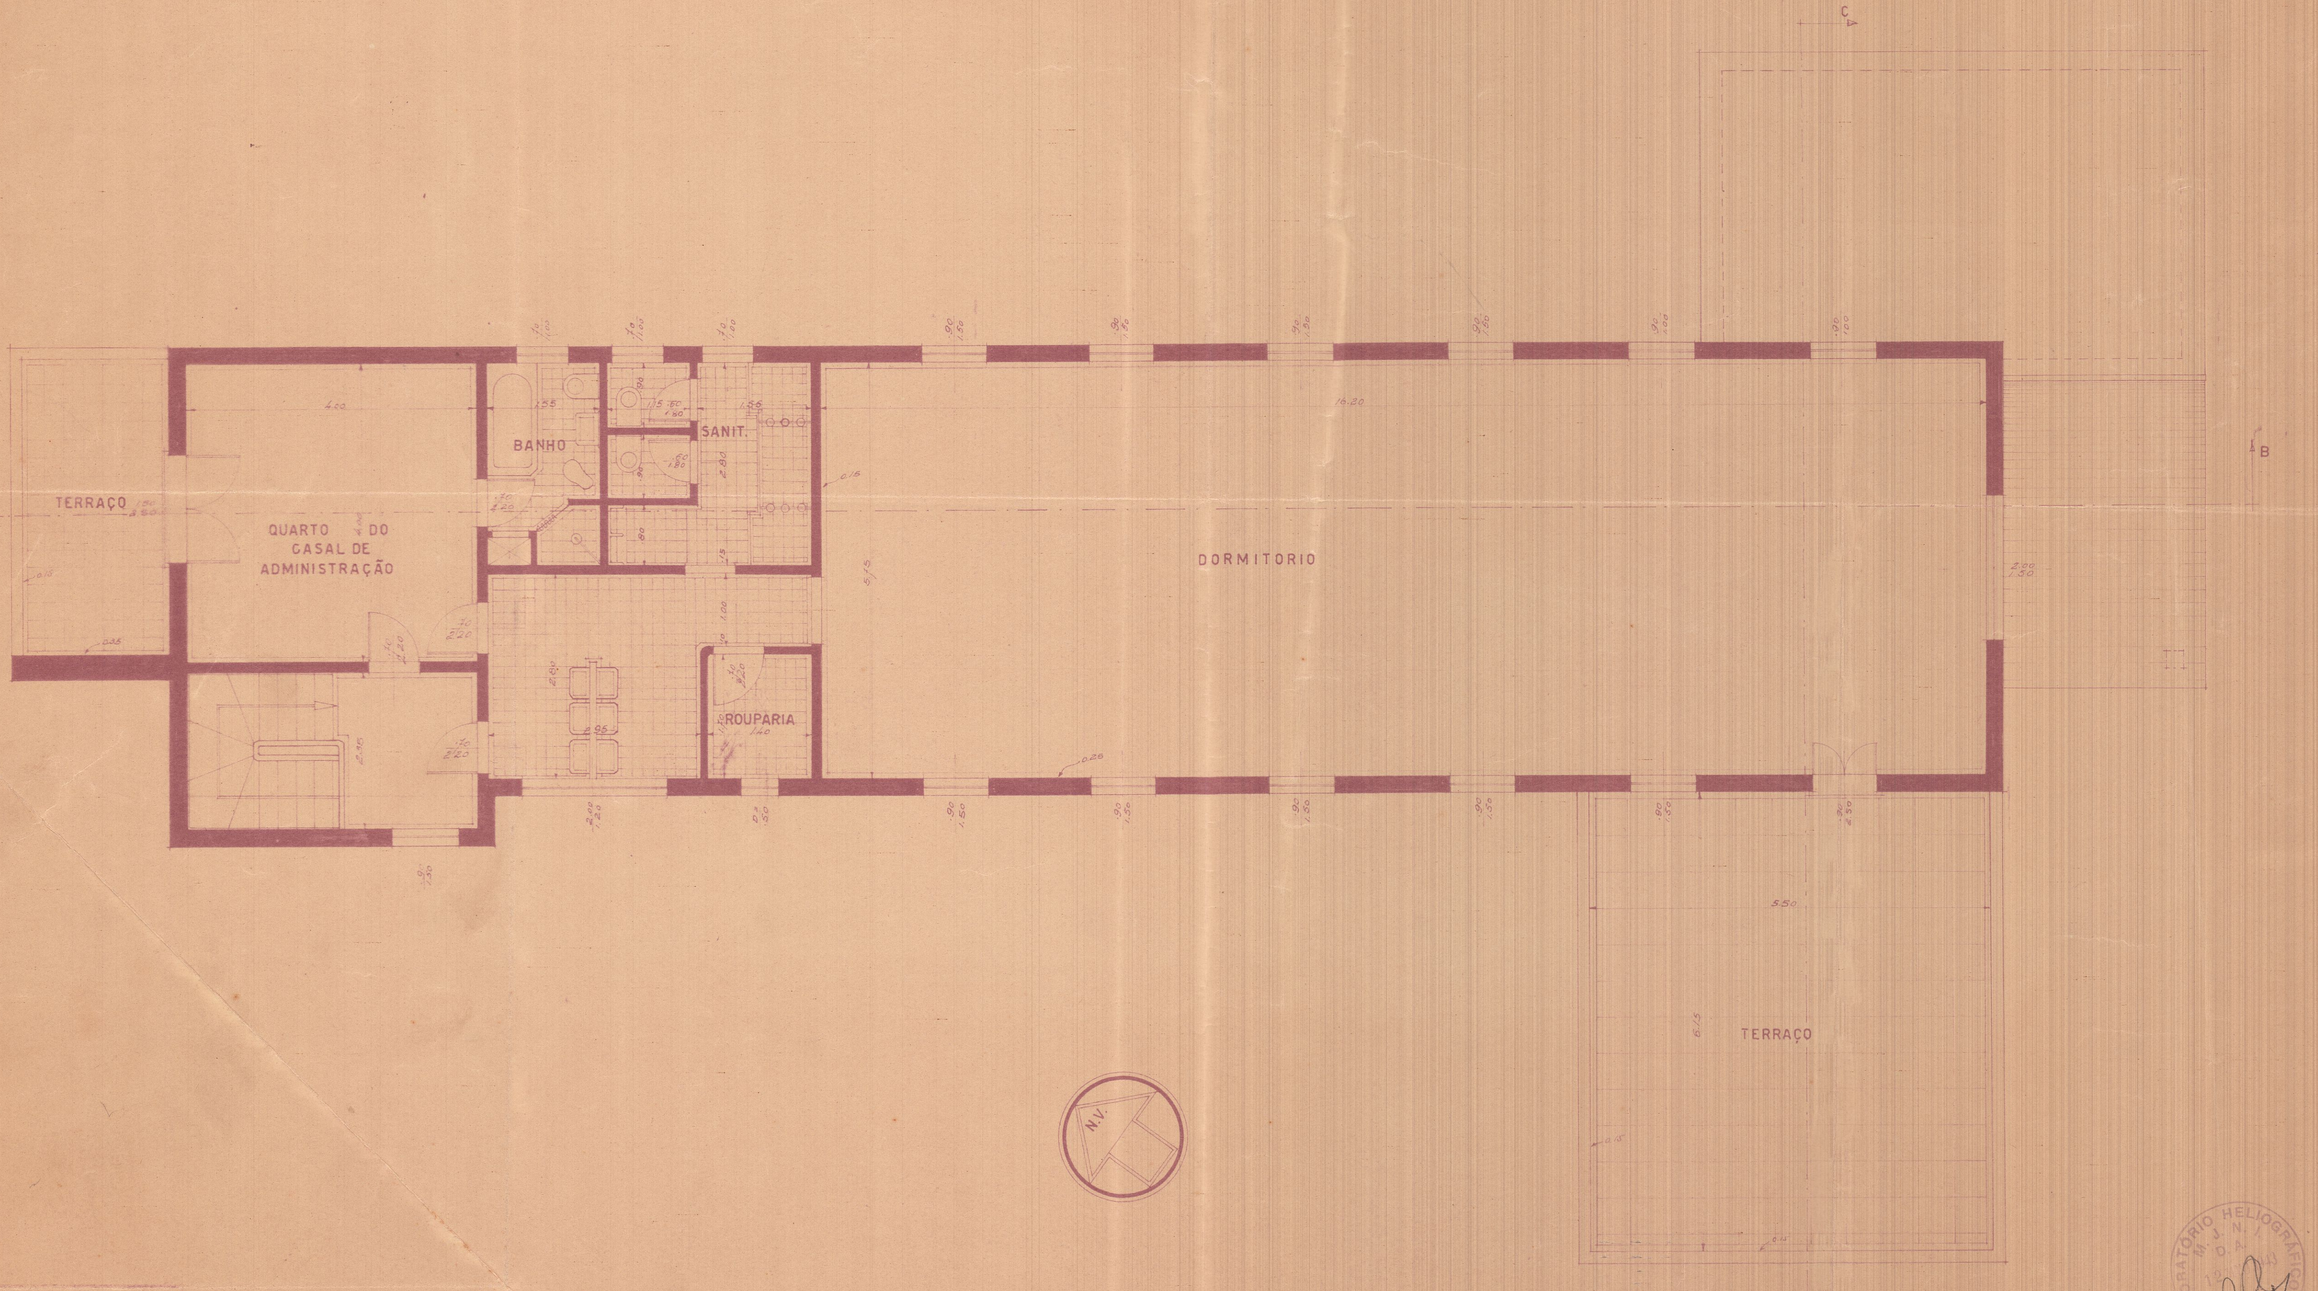

	ESCRITORIO DE CETAD
OBRA	INSTITUTO PROFICIONAL 15 NOVEMBRO
PROJETO	
DESENHO	Apollo Soares Filho

LABORATÓRIO HELIOGRÁFICO M.J.N.I. DARQ. 12

9202
II.7.2