

I. P. Q. N.
HOSPITAL .
2º PAVIMENTO DO CORPO "A" - 1:50

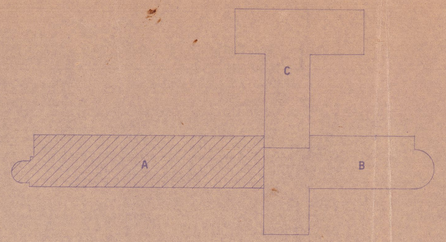

AREA DE CONSTRUÇÃO - 552.79 M2

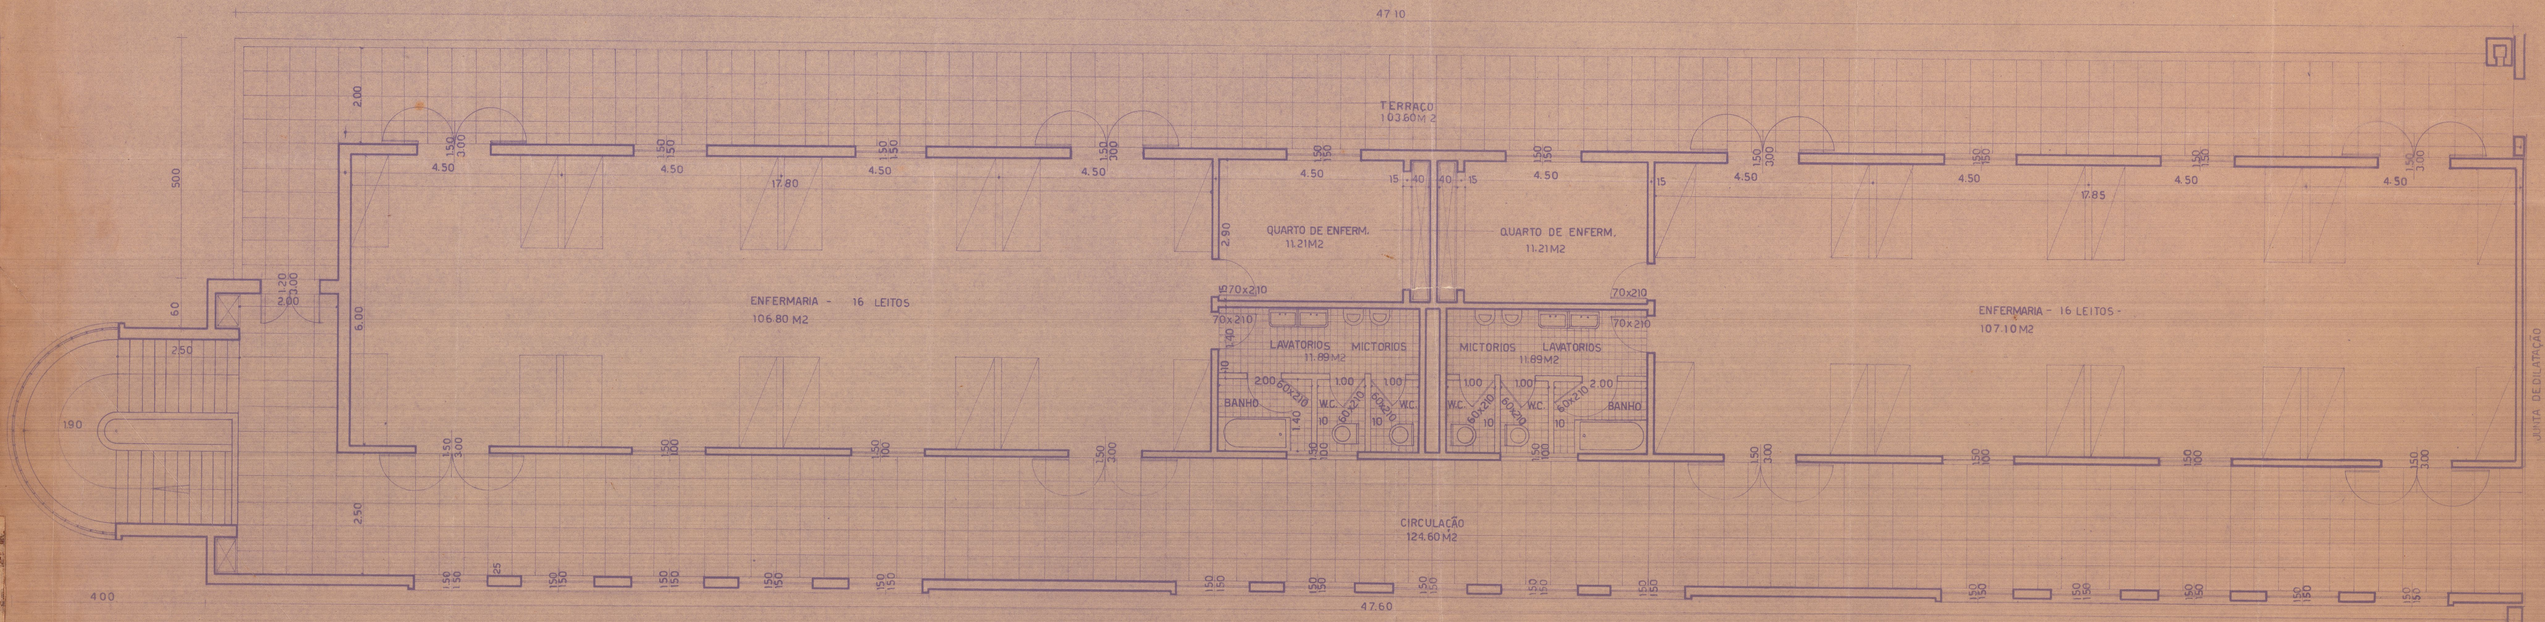

LABORATÓRIO HELIOTÉCNICO N.º 1 P.Q.N.

9.202.1
II.8.4