


INSTITUTO PROFISSIONAL 15 DE NOVEMBRO


CÔRTE S DAS OFICINAS

ESC. 1:100

Nº 3	OBRA
	PROJETO
	DESENHO <i>Gullino & ...</i>
	ORÇAMENTO
	VISTO
	Eng. <i>Chato ...</i>

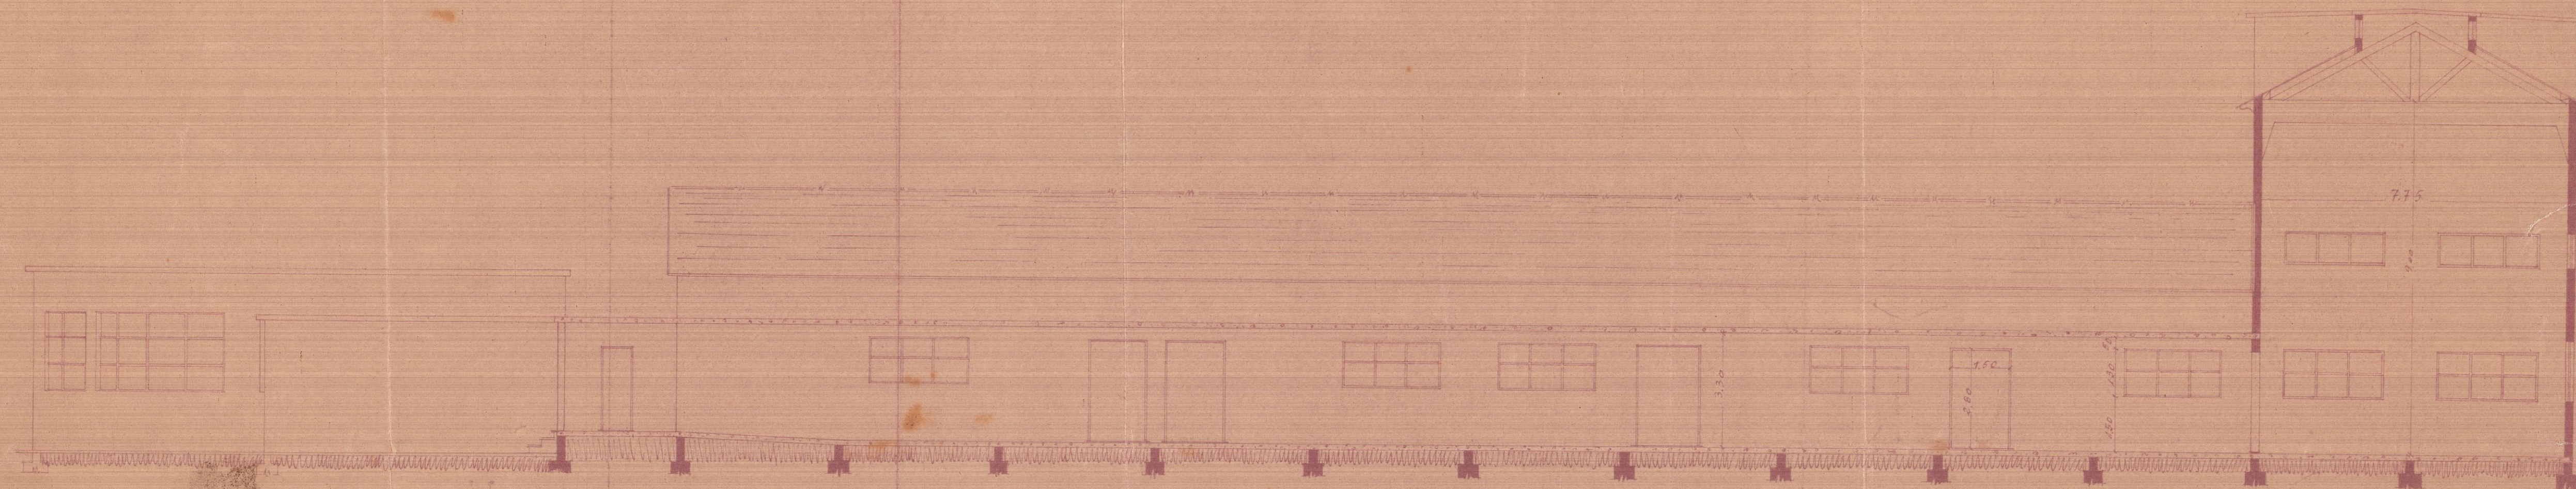

CÔRTE A B

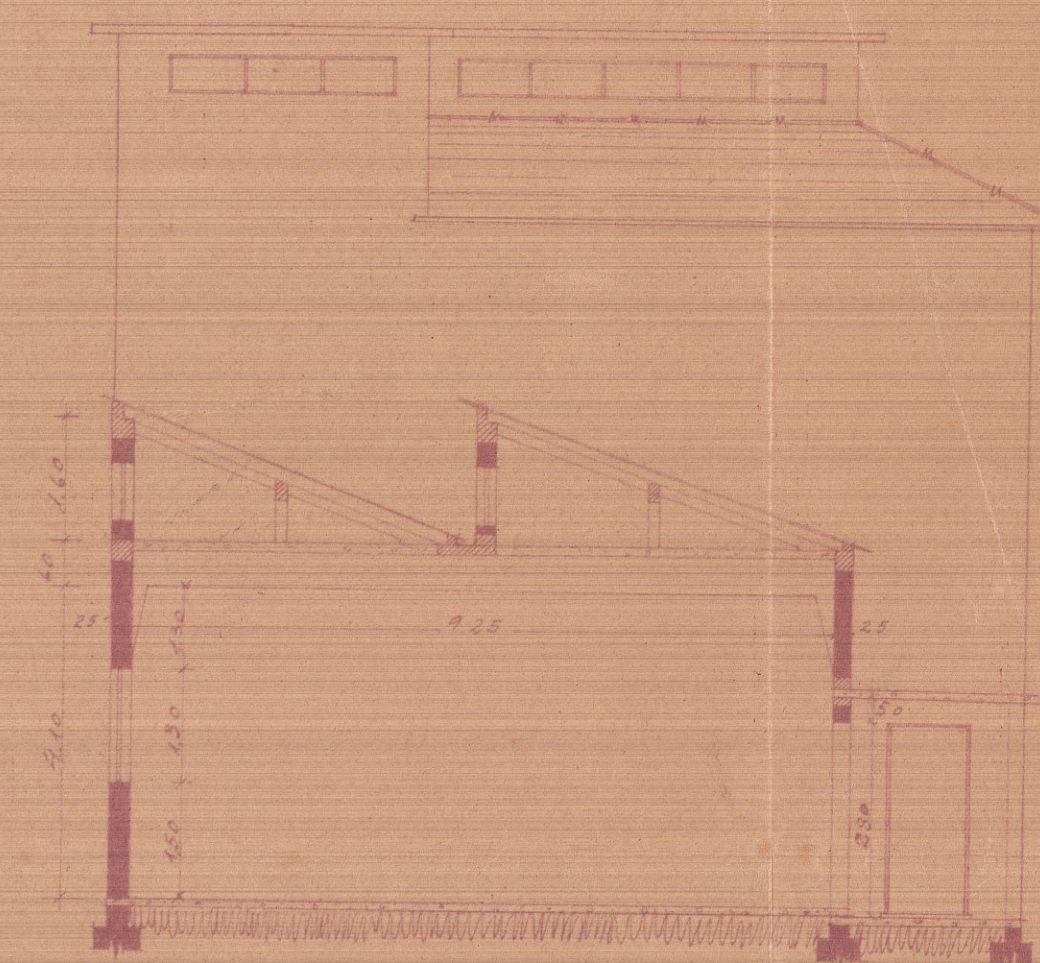

CÔRTE C D

LABORATÓRIO HELICÓPTEROS
M. J. N. L.
M. D. A.
9.202-1
III. 5.2