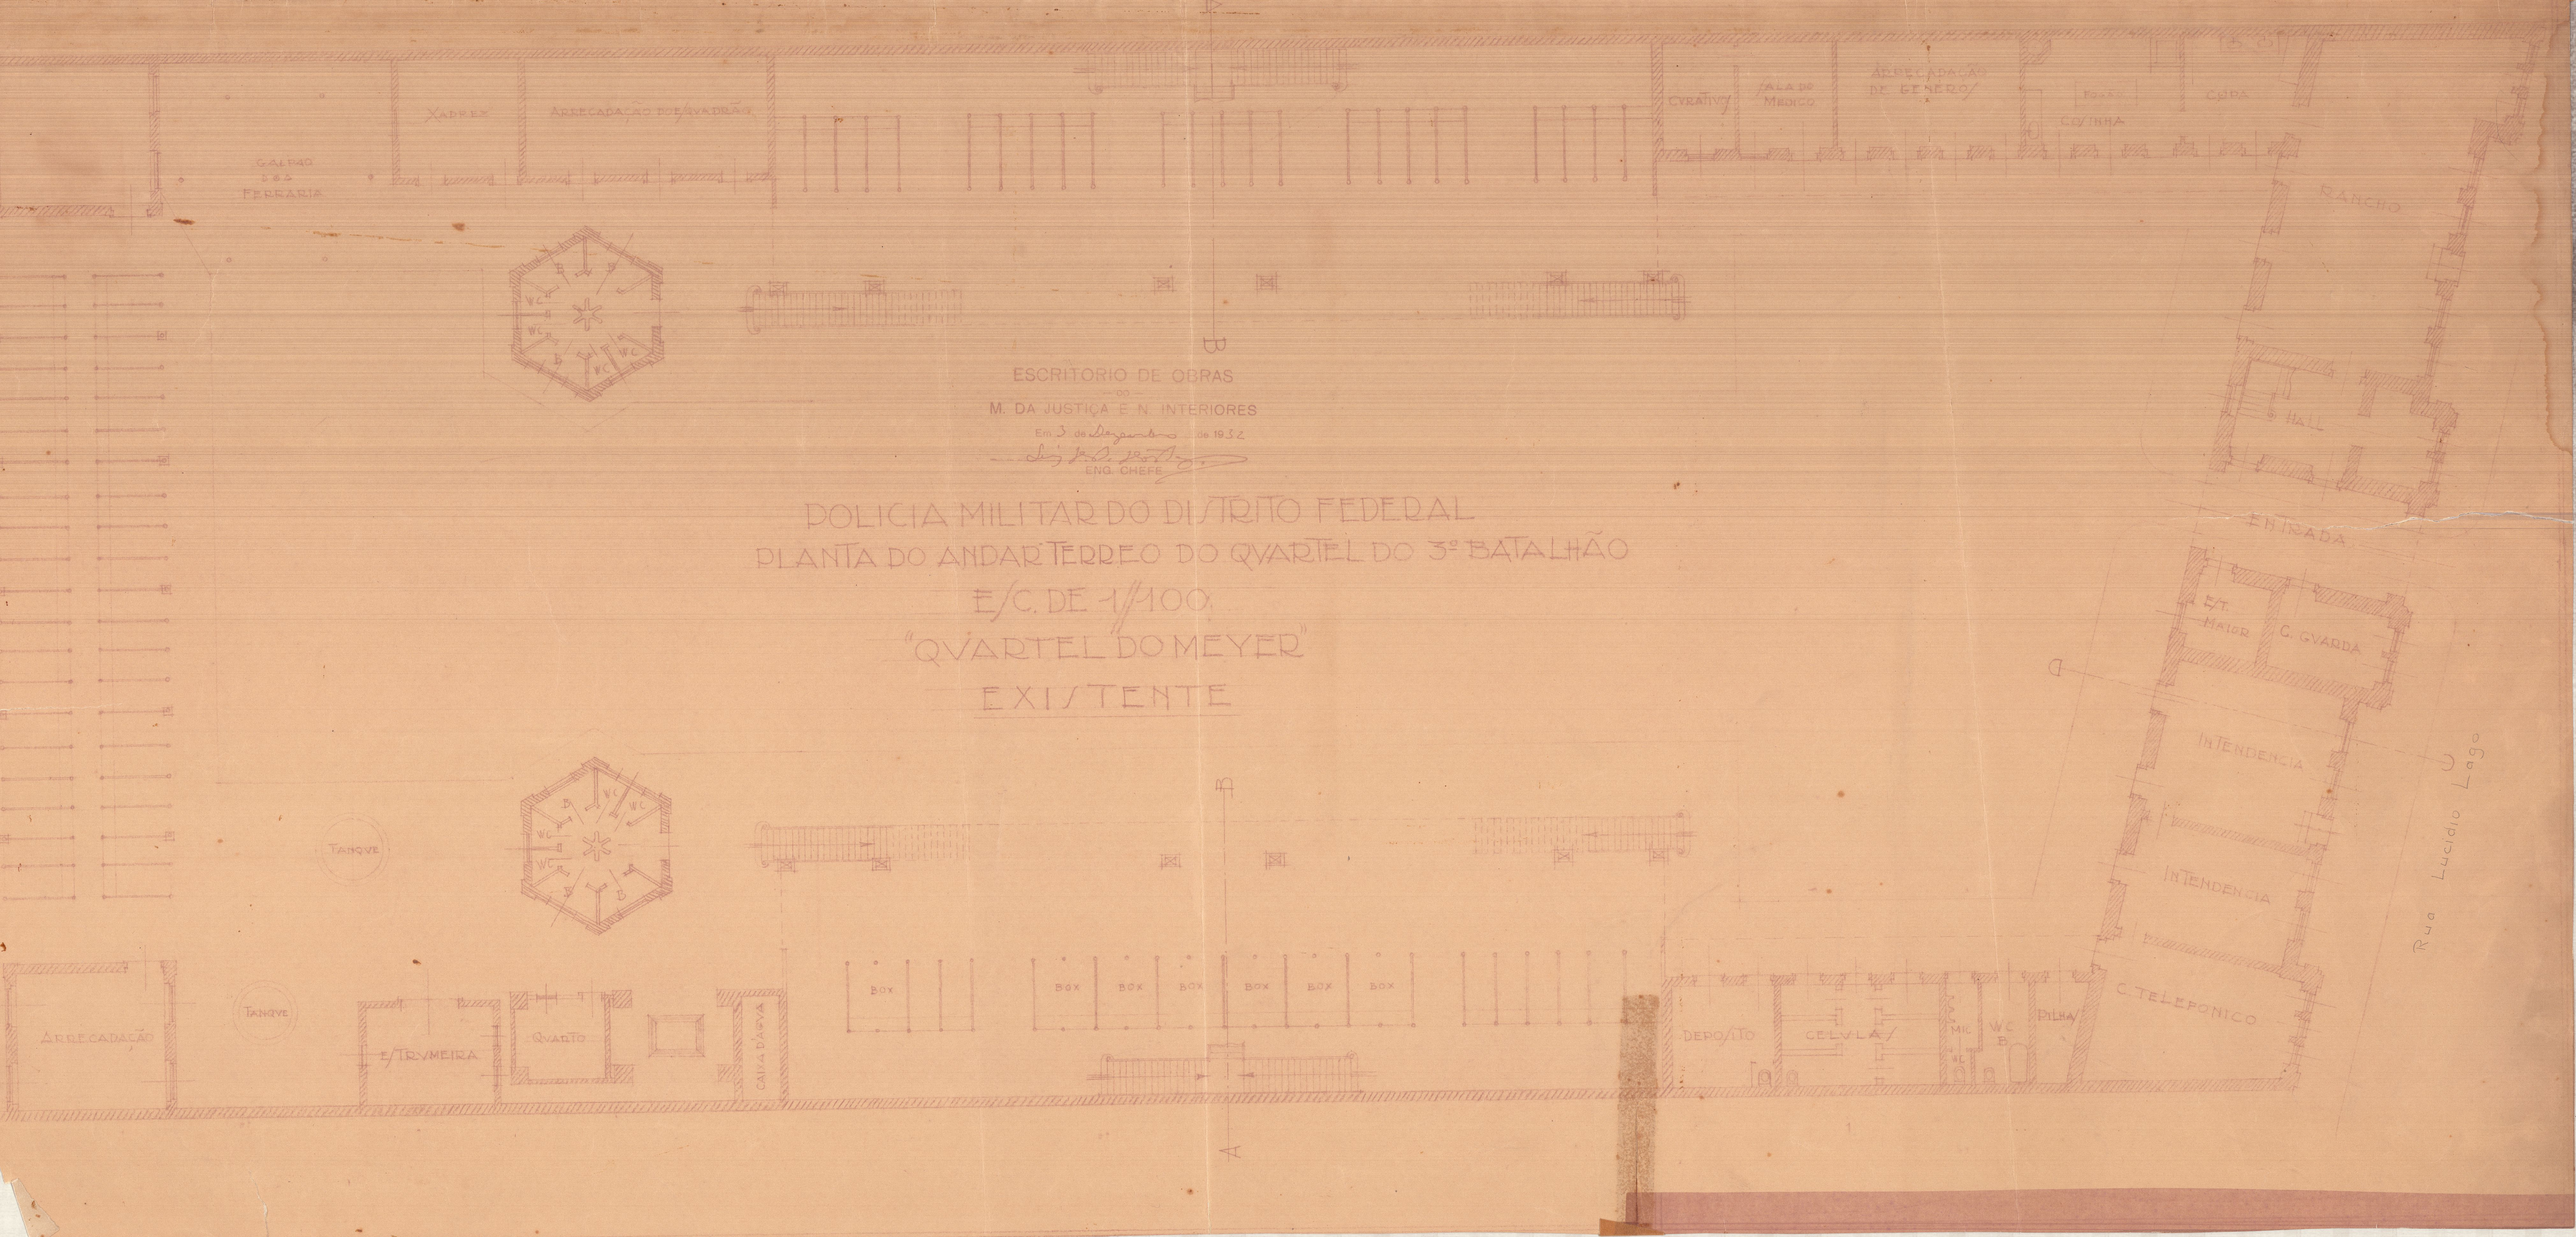

GALPÃO DE FERRARIA
XADREZ
ARRECADAÇÃO DE FERRADURAS
CYRATIVO
SALA DO MEDICO
ARRECADAÇÃO DE GENEROS
COZINHA
COPA
RANCHO
HALL
ENTRADA
ESCRITORIO DE OBRAS
DO
M. DA JUSTIÇA E N. INTERIORES
Em 3 de Dezembro de 1932
ENG. CHEFE
POLICIA MILITAR DO DISTRITO FEDERAL
PLANTA DO ANDAR TERREO DO QVARTEL DO 3º BATALHÃO
E/C. DE 1/100.
"QVARTEL DO MEYER"
EXISTENTE
ESTADO MAIOR
C. GVARDA
INTENDENCIA
INTENDENCIA
C. TELEFONICO
Rua Lucidio Lago
WC
TANQVE
ARRECADAÇÃO
E/TRVMEIRA
QVARTO
CAIXA D'AGVA
BOX
DEPOSITO
CELVLAS
MIC.
WC
PILHA
A
B