
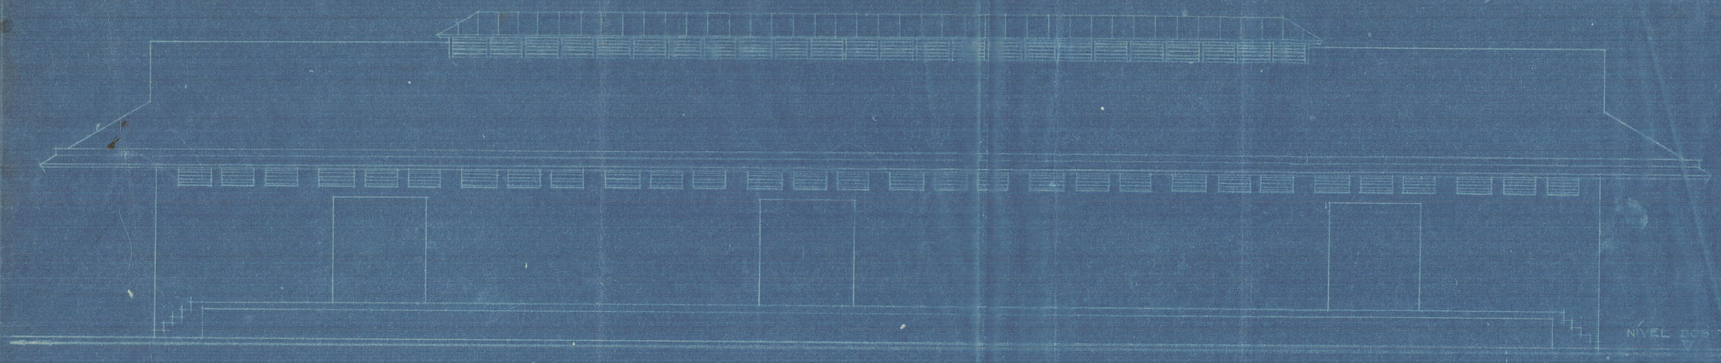


FACHADA

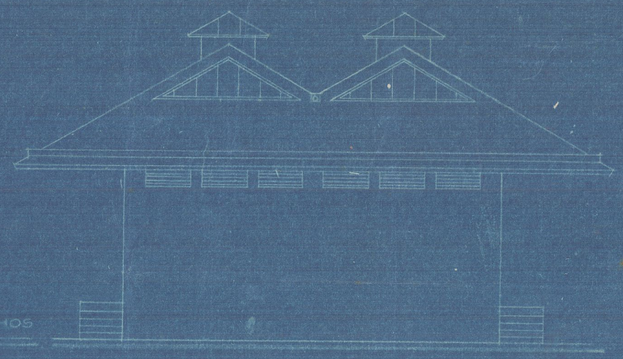


FACHADA


ESTABELECIMENTOS DA INTENDENCIA DIVISIONARIA DE SUBSISTENCIA DA 1ª REGIÃO MILITAR

ARMAZEM PARA ESSENCIAS

ESCALA 1:100

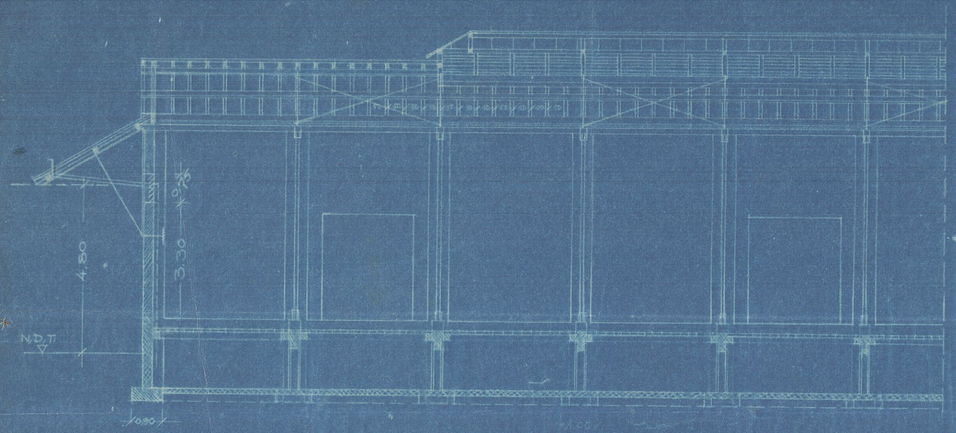


CORTE C-D

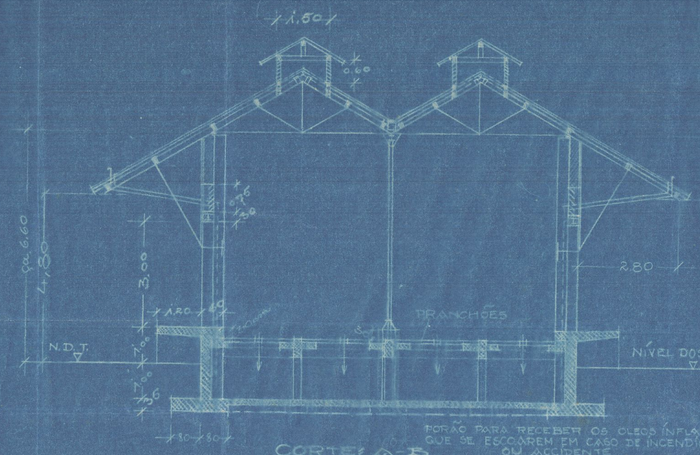



FORAO PARA RECEBER OS OLEOS INFLAMMAVEIS QUE SE ESCOARÃO EM CASO DE INCENDIO OU ACCIDENTE

CORTE A-B

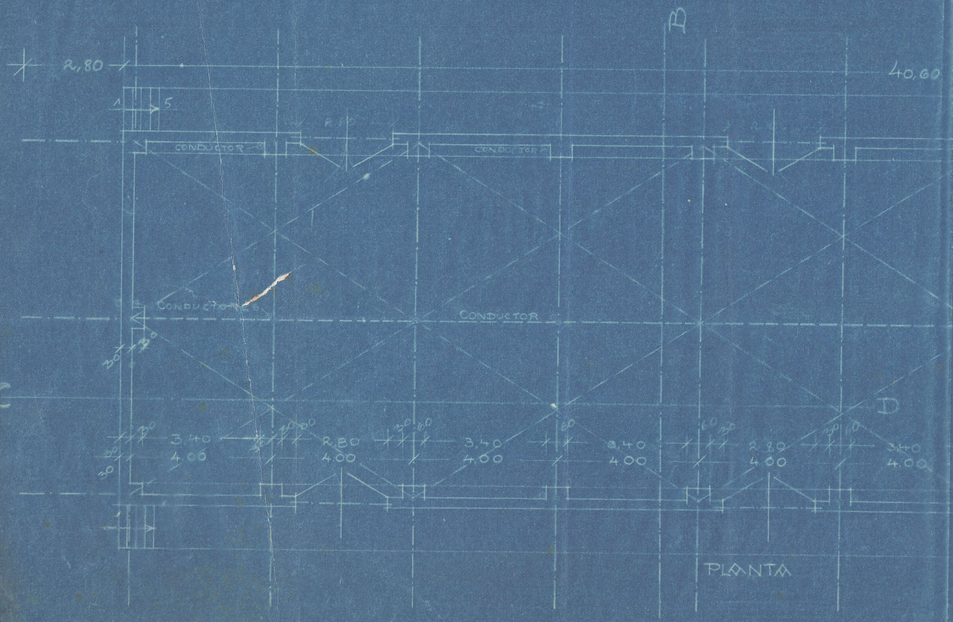

PLANTA

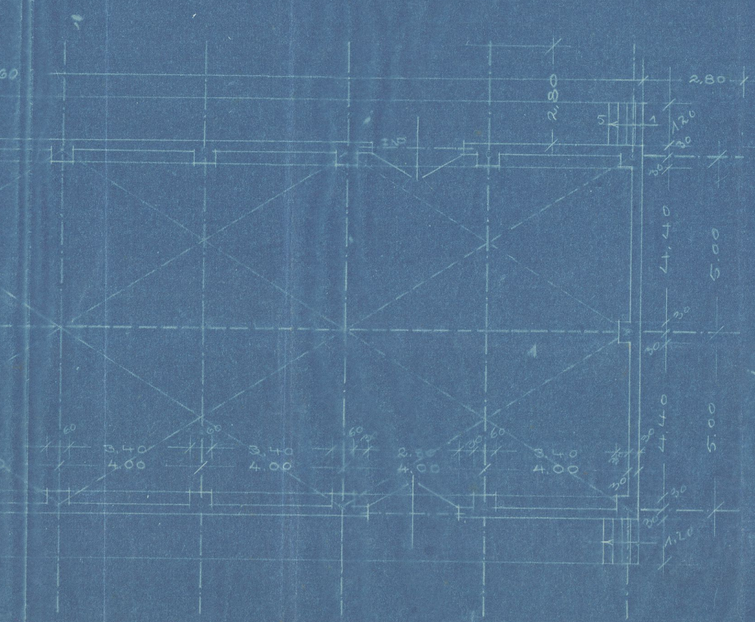

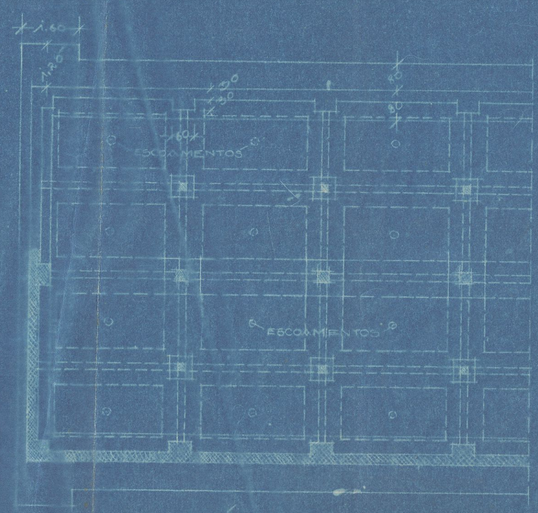

ALICERCES

59