
715 ARMº 1
VEGETAL 17 – TUBO 13 – ARMº 1.

CENTRO DE SAÚDE N.10

PLANTA DE SITUAÇÃO DO CENTRO DE SAÚDE DA PENHA

PREDIO DE DOIS PAVIMENTOS

ESCALA – 1:200

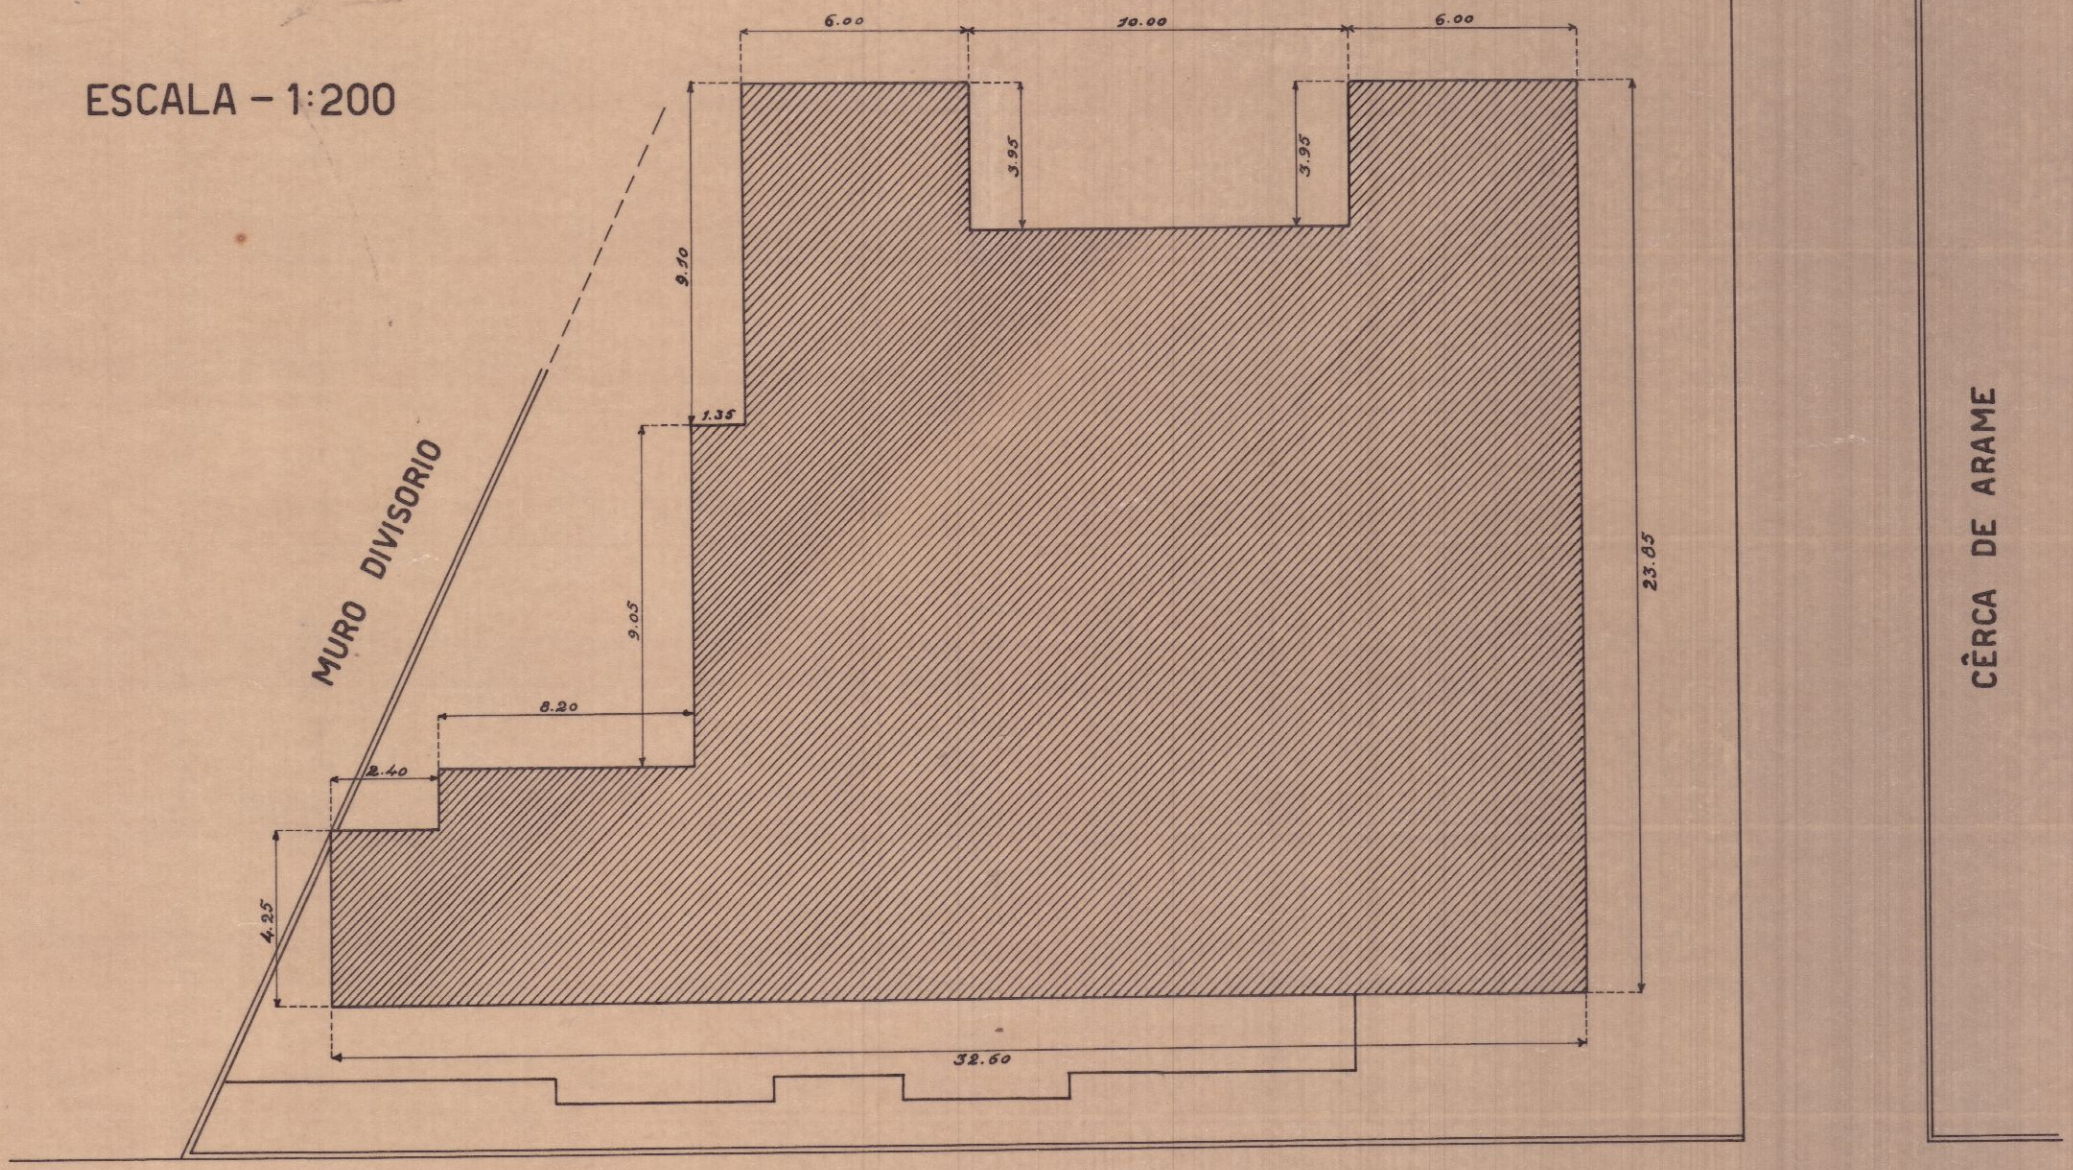

RUA LEOPOLDINA RÊGO N. 754

D.C.R. – S. DE DESENHO 15-8-1939

COPIADA POR: Tampof Des.