PLANTA DO TERRENO SITUADO À RUA JULIO RIBEIRO.

ESCALA 1/500

PROC. Nº 79.416/40

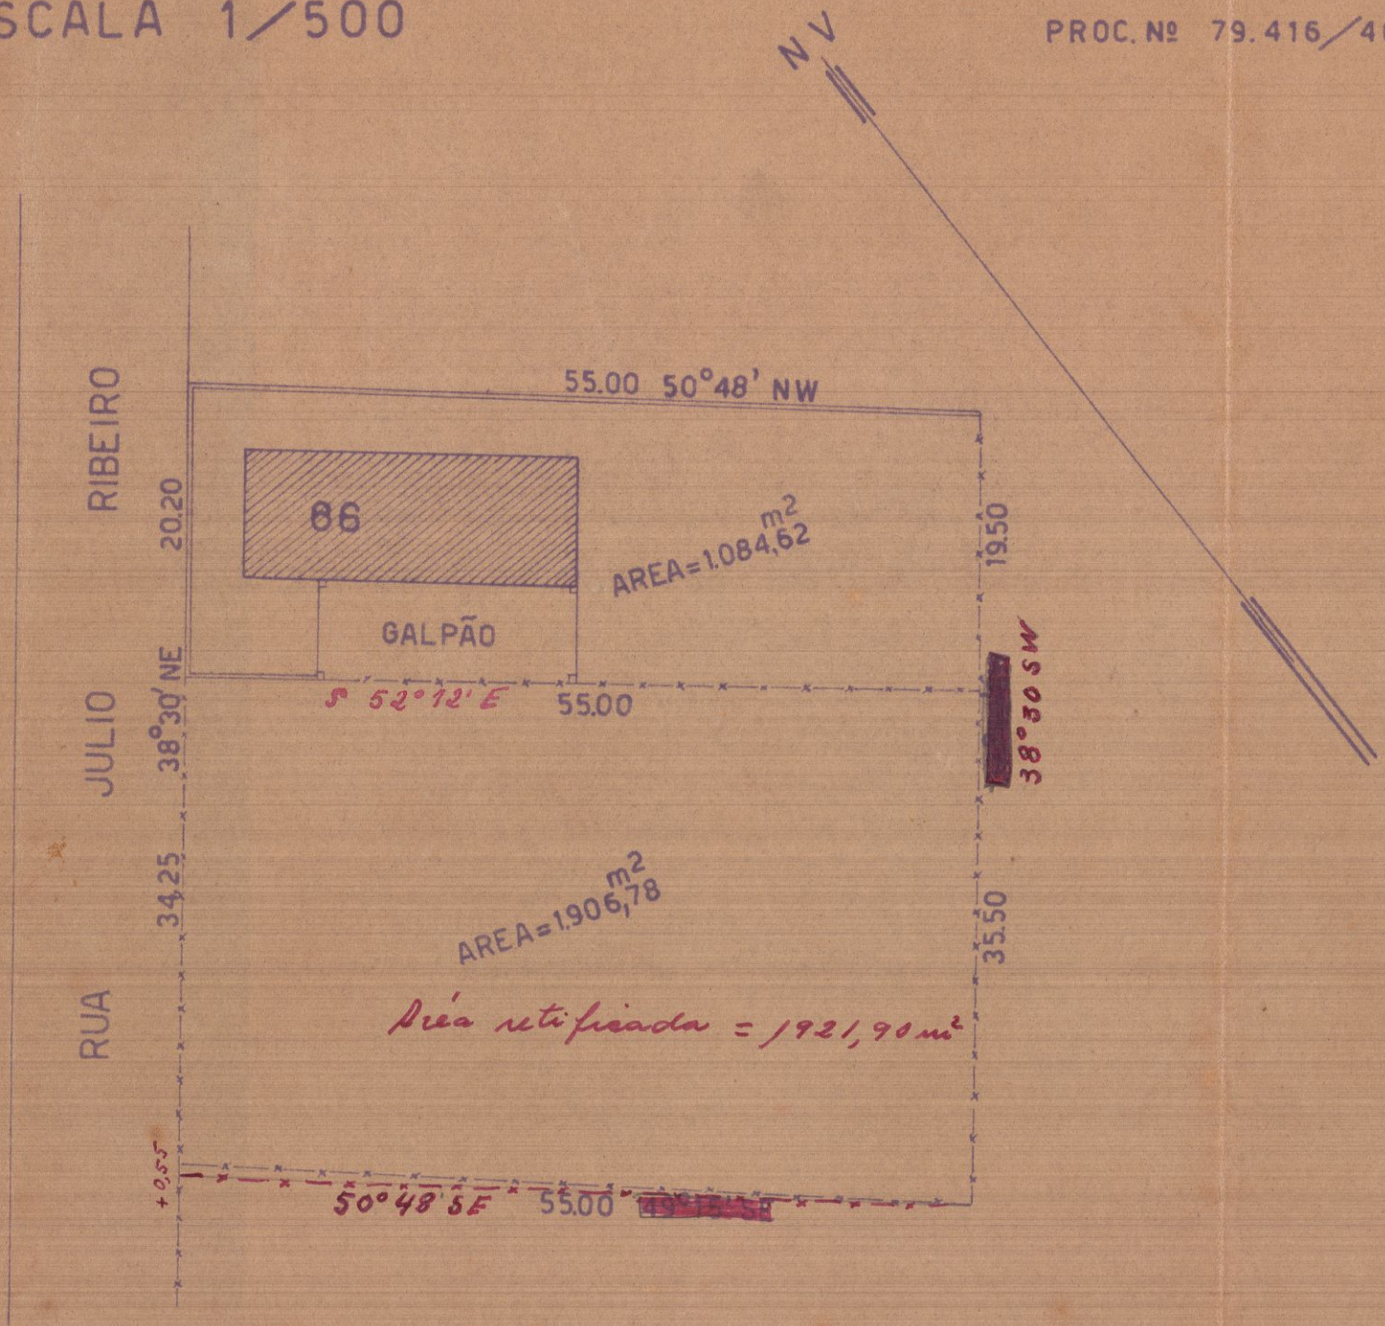

LEVANTAMENTO DE: Raymundo Lins

DESENHO DE: Milton Fuchade