


INSTITUTO PROFISSIONAL 15 DE NOVENBRO

FACHADA PRINCIPAL - OFICINAS

ESC. 1:100

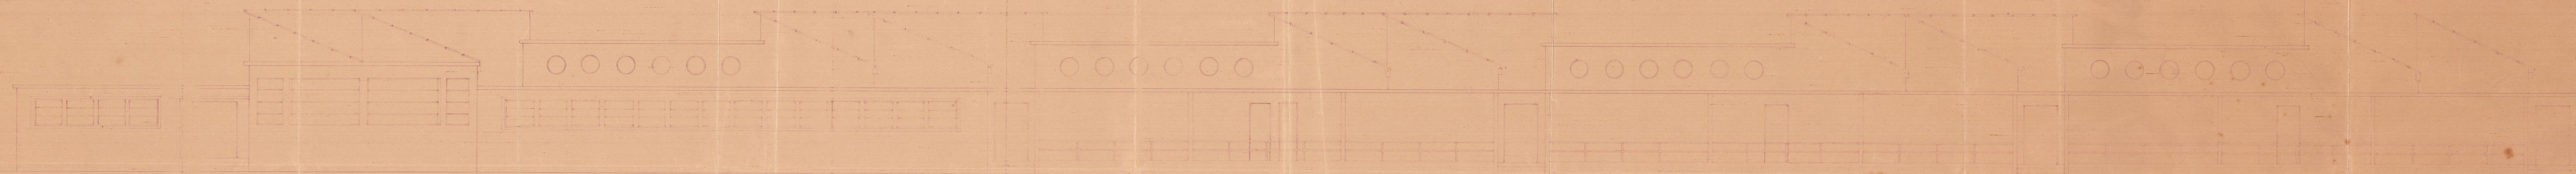

FACHADA PRINCIPAL



9.302.1
III. 5.1