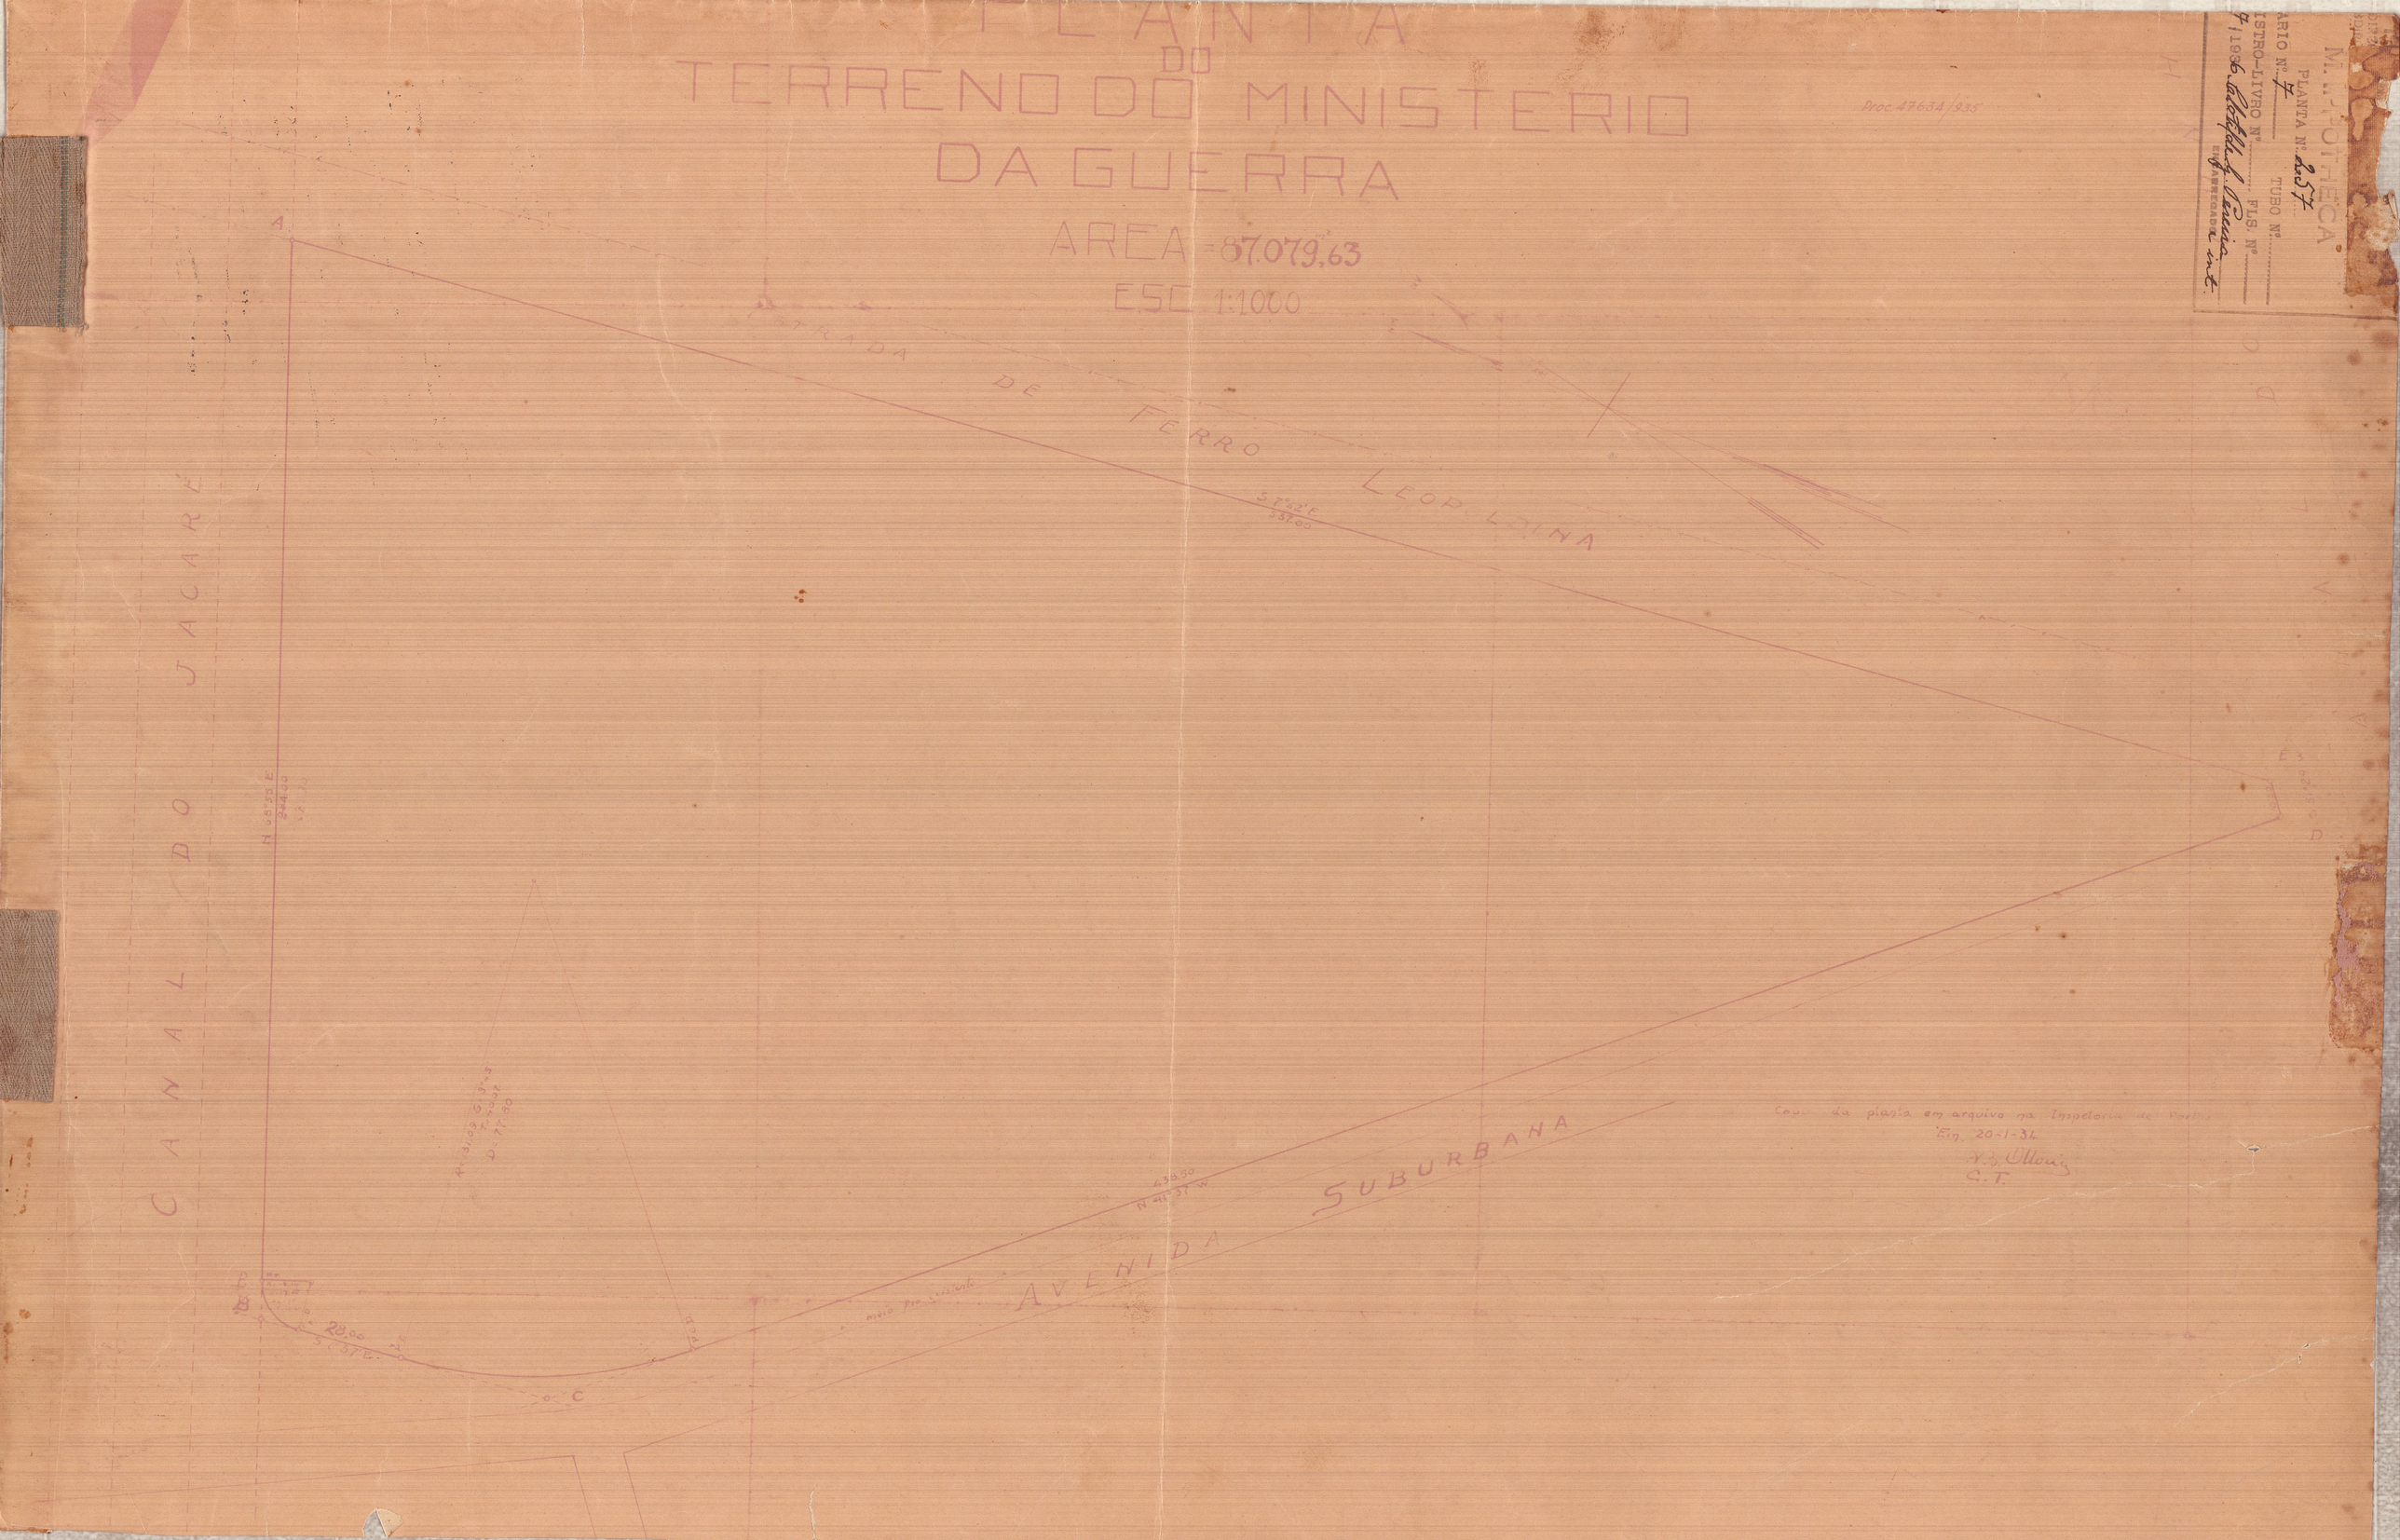
PLANTA
DO
TERRENO DO MINISTERIO
DA GUERRA
AREA = 87.079,63
ESC. 1:1000
Proc. 47634/935
ESTRADA DE FERRO LEOPOLDINA
CANAL DO JACARÉ
AVENIDA SUBURBANA
Copia da planta em arquivo na Inspetoria de Portos
Em 20-1-34
V. B. Ottoni
C. T.
M. ... POTHECA
PLANTA Nº 257
ARIO Nº 7
TUBO Nº
ISTRO-LIVRO Nº
FLS. Nº
7/1936
EM ARREGADO