297

297 - ARMº 4
TELA 13 - TUBO 24 - ARMº 1

DIRECTORIA DO PATRIMONIO NACIONAL

Planta dos predios, com os respectivos terrenos, da rua Antunes Garcia ns. 8 e 10

Estação de Sampaio

(Levantamento executado em 1922.)

Visto

Sub-director int.

Esc. 1:200.

N.º 8 — A = 88,m²80

N.º 10 — A = 149,m²43

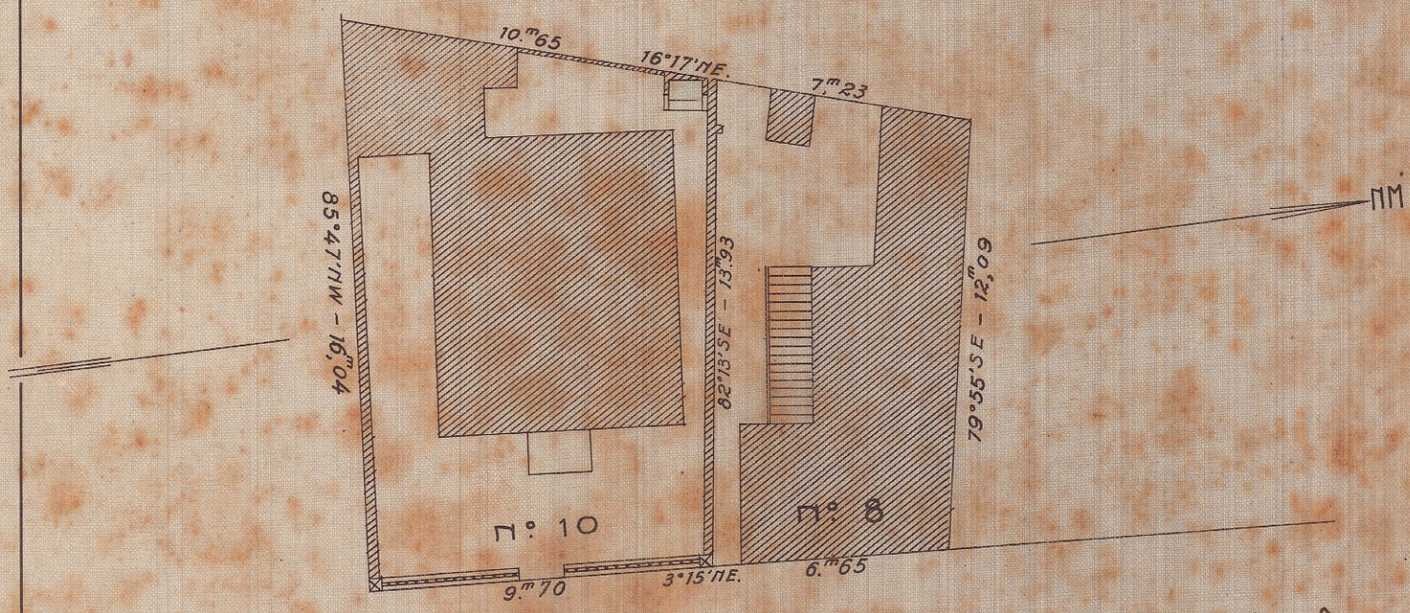

RUA ANTUNES GARCIA

2.ª Sub-directoria, 12 de Março de 1923.

desenhou e copiou.