PLANTA N.º 299 C - ARM.º 4
TELA 23 - TUBO 24 - ARM.º 1

DIRECTORIA DO PATRIMONIO NACIONAL
N.º 299C
Armario 4
Gaveta
MAPPOTHECA

DIRECTORIA DO PATRIMONIO NACIONAL

Planta do predio, com o respectivo terreno, da rua Francisco Manoel n.93

Estação de Sampaio

(Levantamento executado em 1922 e completado em 1925).

Escala - 1:200

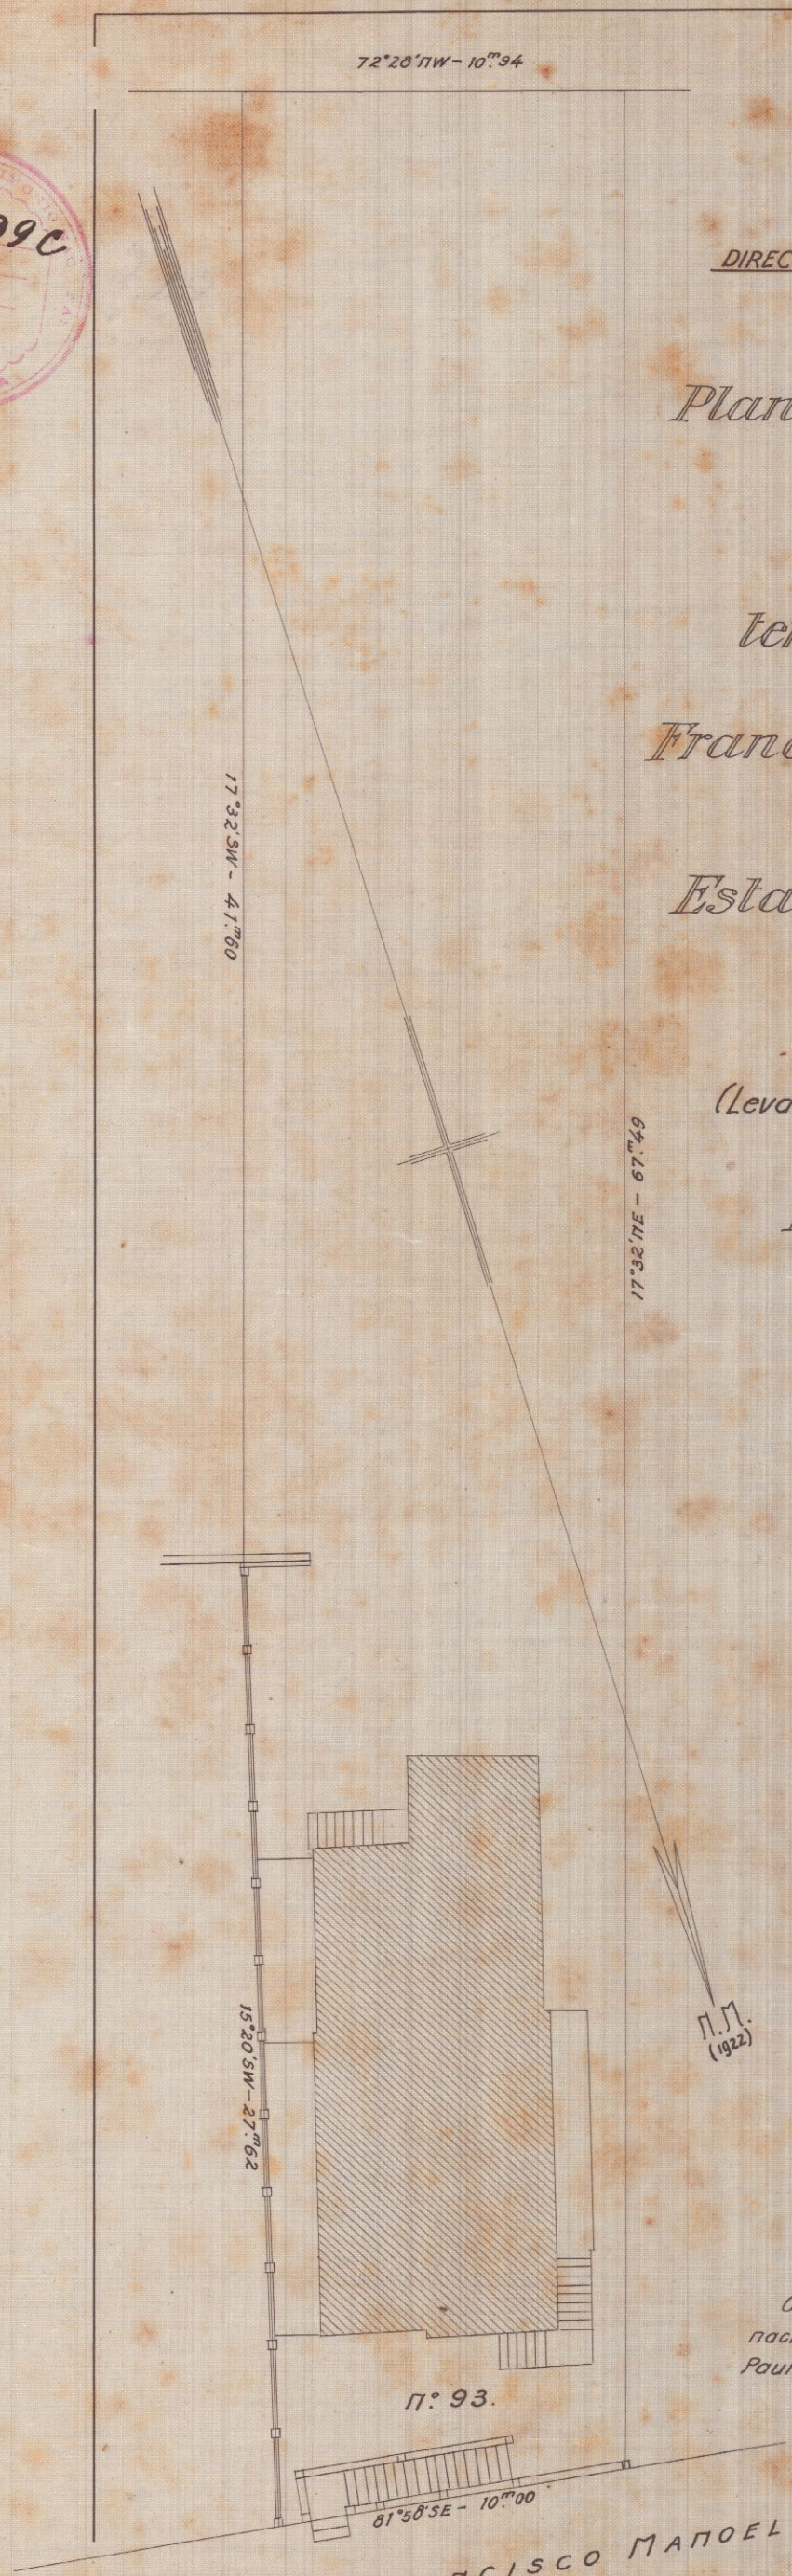

AREA = 733m²34.

VISTO.

Cipriano Lemos

Sub-director.

Copiada da planta geral dos terrenos nacionaes em Sampaio, levantada por Paulo M. Pacca e E. Xavier do Prado.

2ª SUB-DIRECTORIA, 24. 6. 925.

E. Xavier do Prado.

Cond. technico int.