DIRECTORIA DO PATRIMONIO NACIONAL

Planta do predio, com o respectivo terreno, da rua Francisco Manoel n.91 Estação de Sampaio

Escala - 1:200

AREA = 728m2.81.

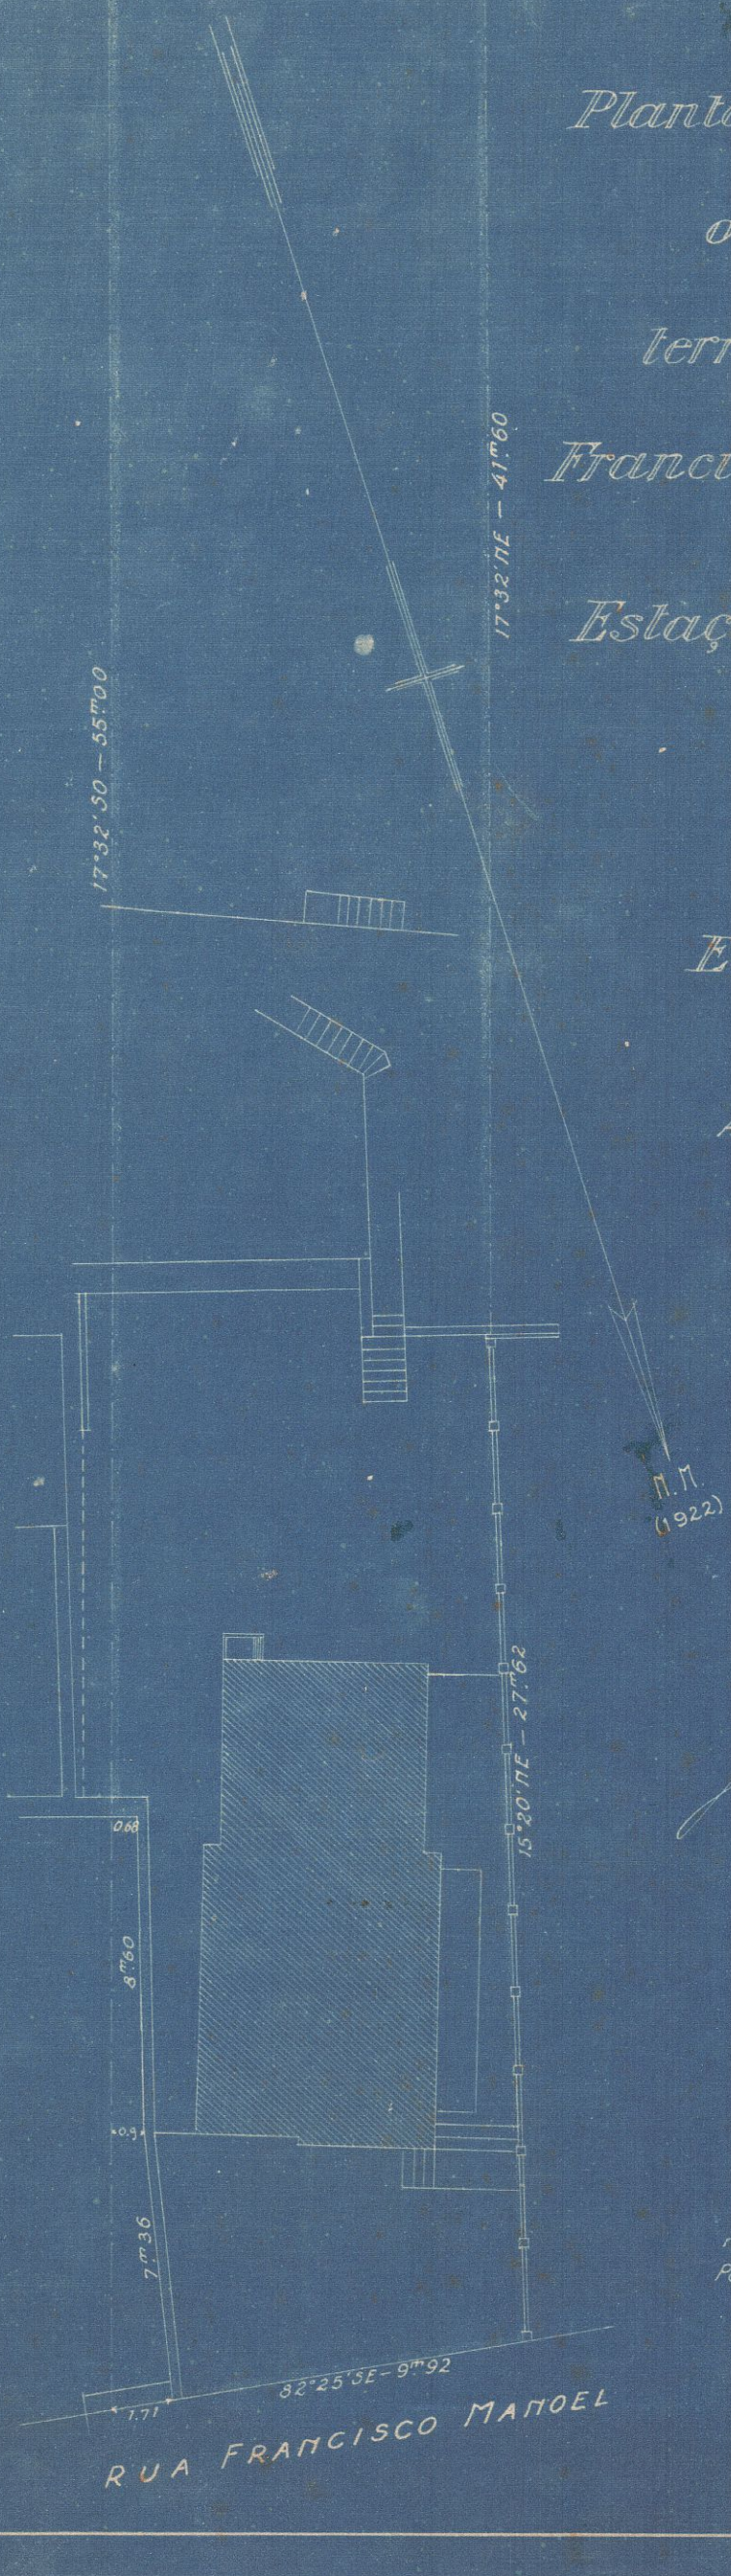

VISTO.

Sub-director interino

Copiada da planta geral dos terrenos nacionaes em Sampaio, levantada por Paulo M. Pacca e E. Xavier do Prado.

2ª SUB-DIRECTORIA, 18.8.926.

E. Xavier do Prado.