Planta dos terrenos do Ill.mo Snr.

L. F. de Moura Brito

situados na Estação do Sampaio da E. F. D. P. 2.º

ESCALA DE 1:1000

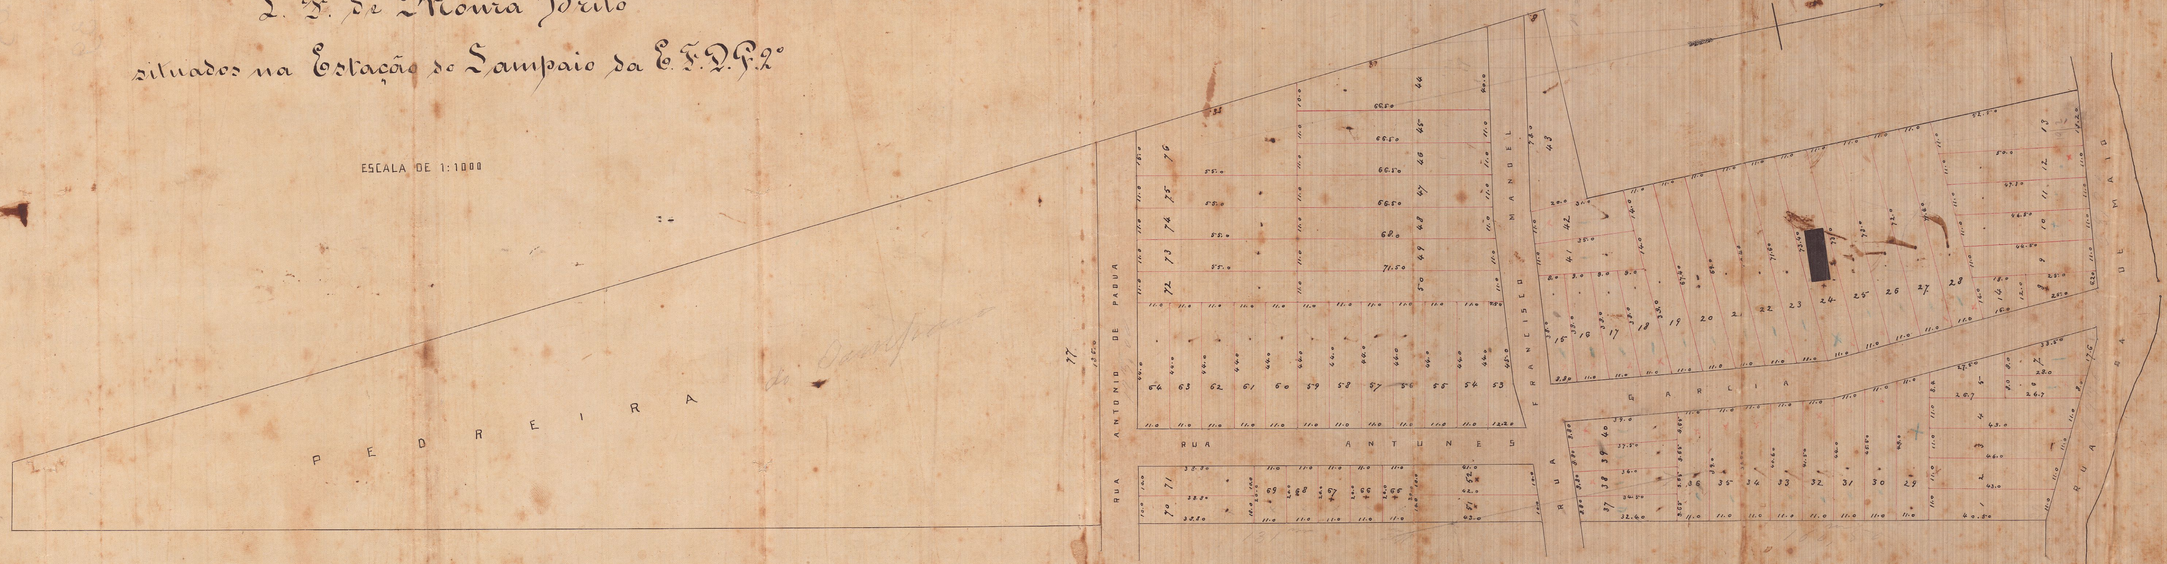

396 - ARM-1
TELA-26-TUBO-34 - ARM-1