Nº 7 E - ARMº 7.
TELA 16 E - TUBO 15 - ARMº 1.

FOLHA Nº 4

COMMISSÃO CONSTRUCTORA
DA
VILLA MILITAR
1º BATALHÃO DE ENGENHARIA

PAVILHÃO D_2

(Ala Esquerda)

PLANTA

ESCALA 1:100

COMMISSÃO DO CADASTRO E TOMBAMENTO
Ministerio da Fazenda
DOS PROPRIOS NACIONAES

Visto, 21. 6. 22.

J. M. de Vasconcellos, pte. da Com.

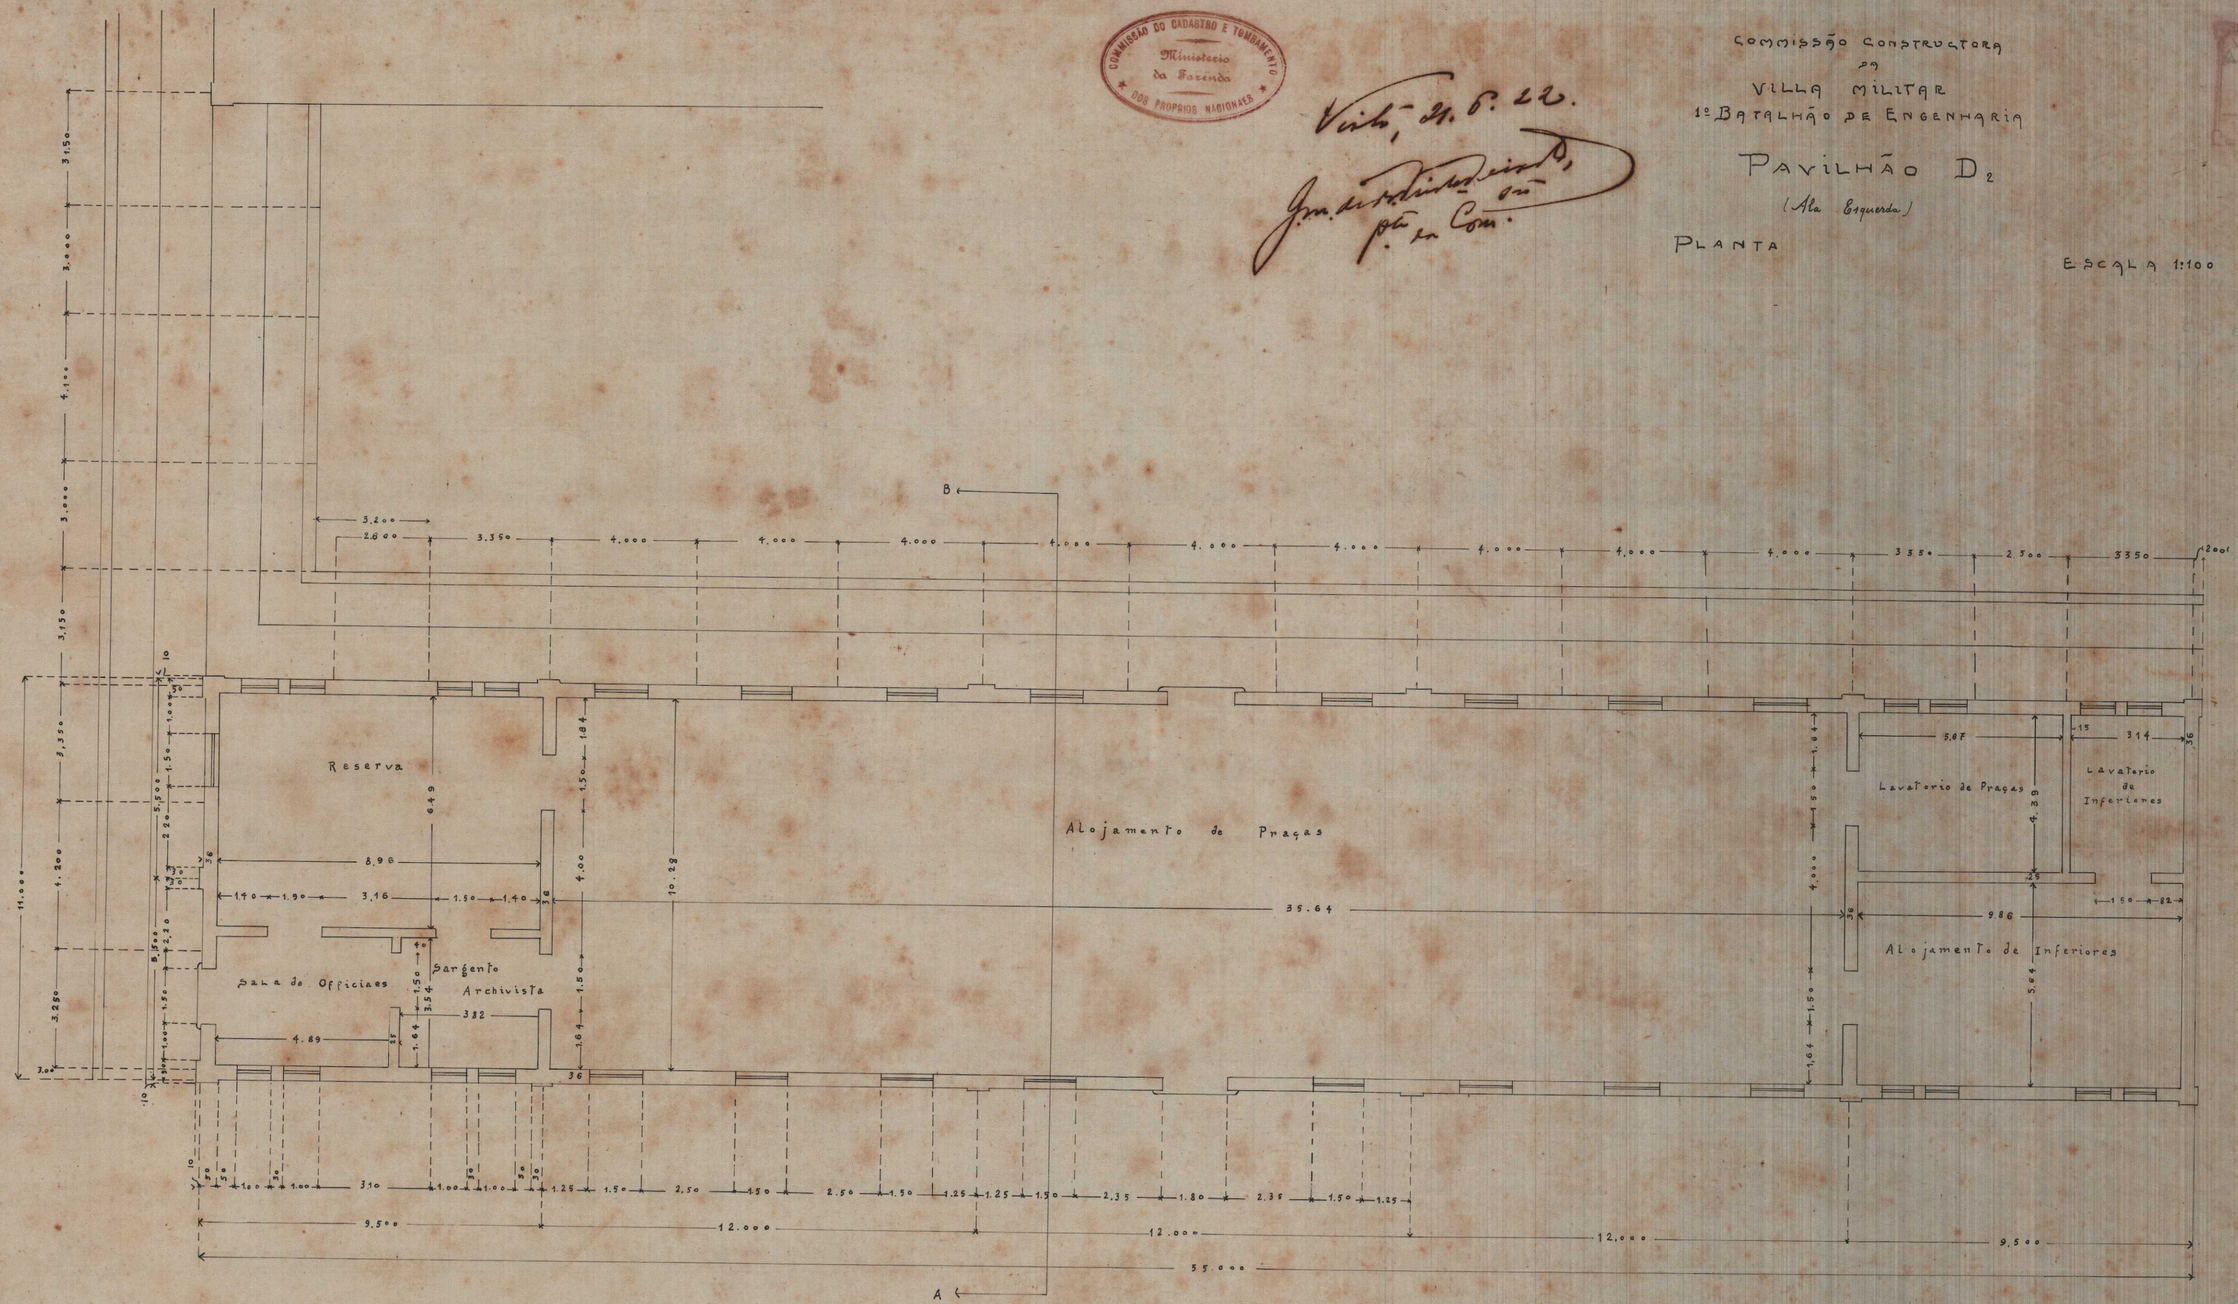

20 - Setembro 910

Copiado por Floriano Peixoto de Faria
C.C.T.P.N. Rio - 20-6-1922 M.F.