E. F. C. B.

LINHA CIRCULAR

PLANTA DOS TERRENOS DOADOS A ESTRADA

POR

CARLOS XAVIER DO AMARAL E SUA MULHER D. CLARA JOAQUINA SIMOÊS LOPES

ESCALA - 1:500

VISTO
(a) Andrade Pinto
Sub Diretor 12-3ª Divisão
13 - IX - 97

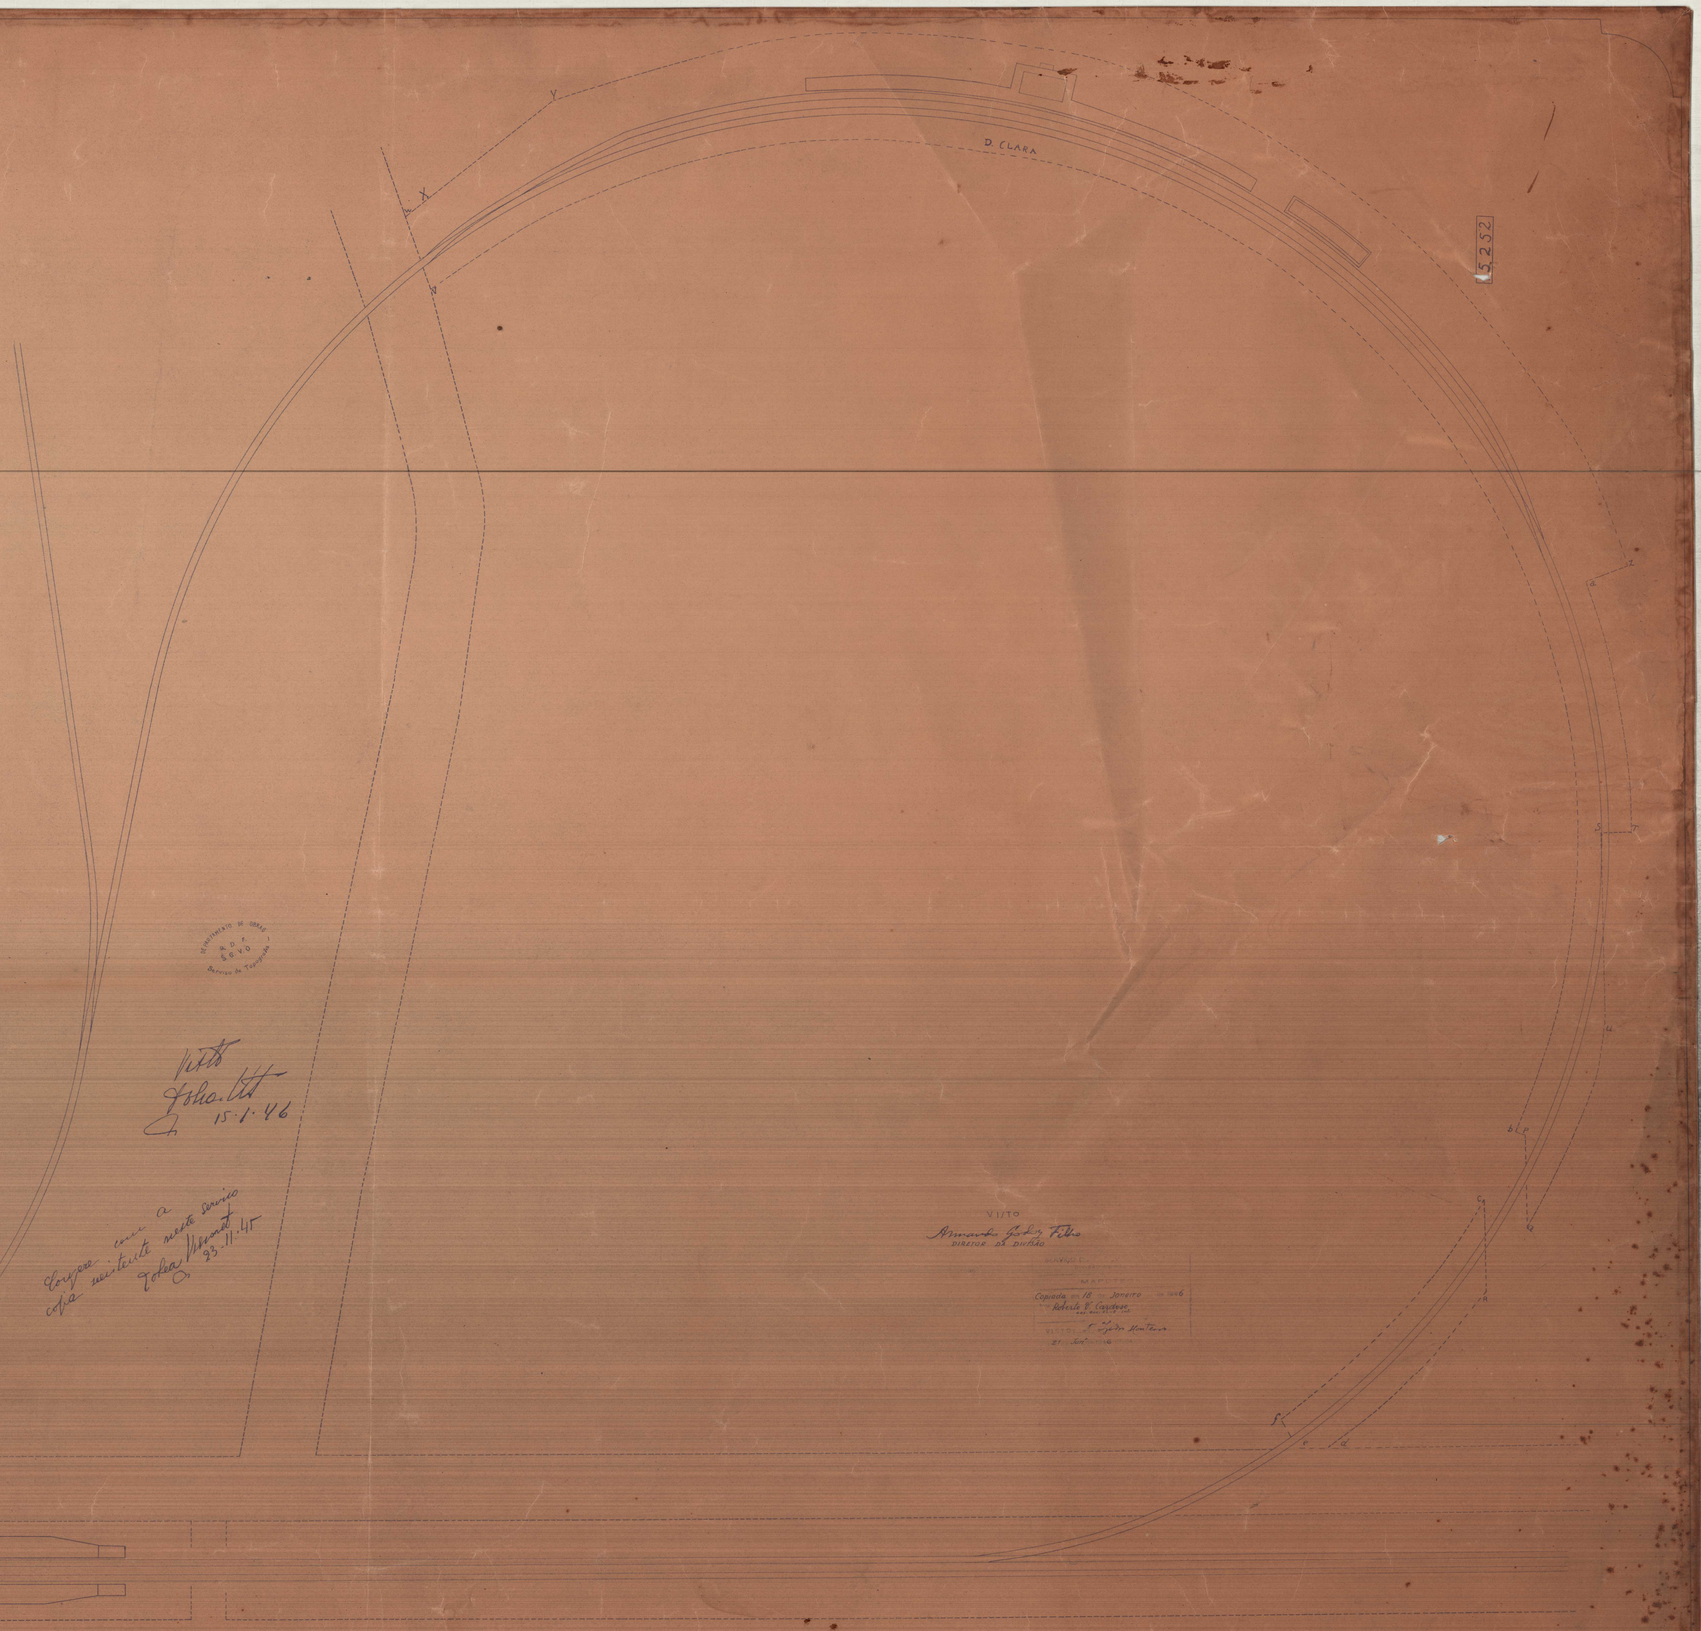

LEGENDA

TERRENO DOADO À ESTRADA VWXYZQTSUOPbcRdef ÁREA = 12 219,59 m2

16 de Setembro

(a) Paulo de Frontin

(a) Carlos Xavier do Amaral
(a) Clara Joaquina Simoês Lopes

13 DE Setembro de 1897

(a) Bianor Silvano de Mendonça
Ajudante Technico

DEPARTAMENTO DE OBRAS
R. D. F.
S. G. V. O.
Serviço de Topografia

Visto
Joha. Vitt
15.1.46

Coopere com a
copia existente neste serviço
Joha Vitt
23.11.45

VISTO
Armando Godoy Filho
DIRETOR DA DIVISÃO

SERVIÇO DE ...
Copiada em 18 de Janeiro de 1946
Roberto B. Cardoso
Visto: J. Lopes Monteiro
21 Jan. 1946