

INSTITUTO PROFISSIONAL 15 DE NOVEMBRO — LAR PARA MENORES

# FACHADAS C E D

ESCALA 1:50

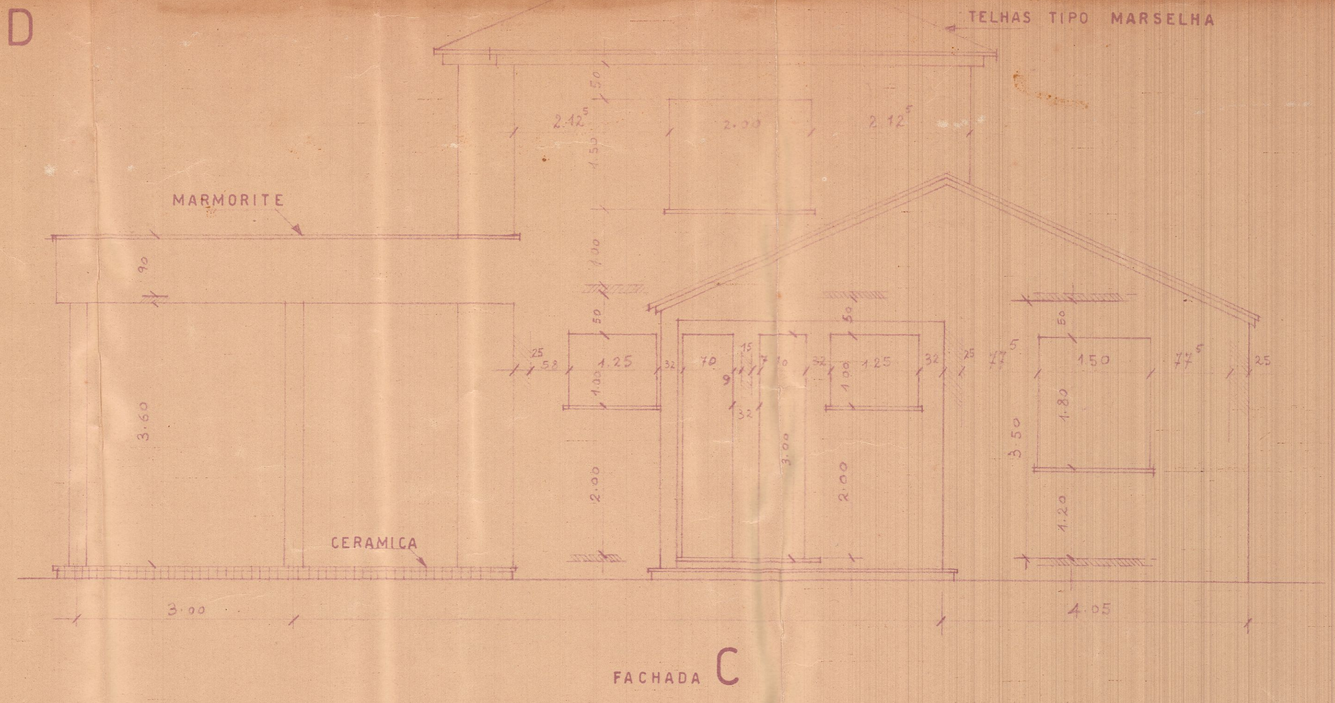


FACHADA C

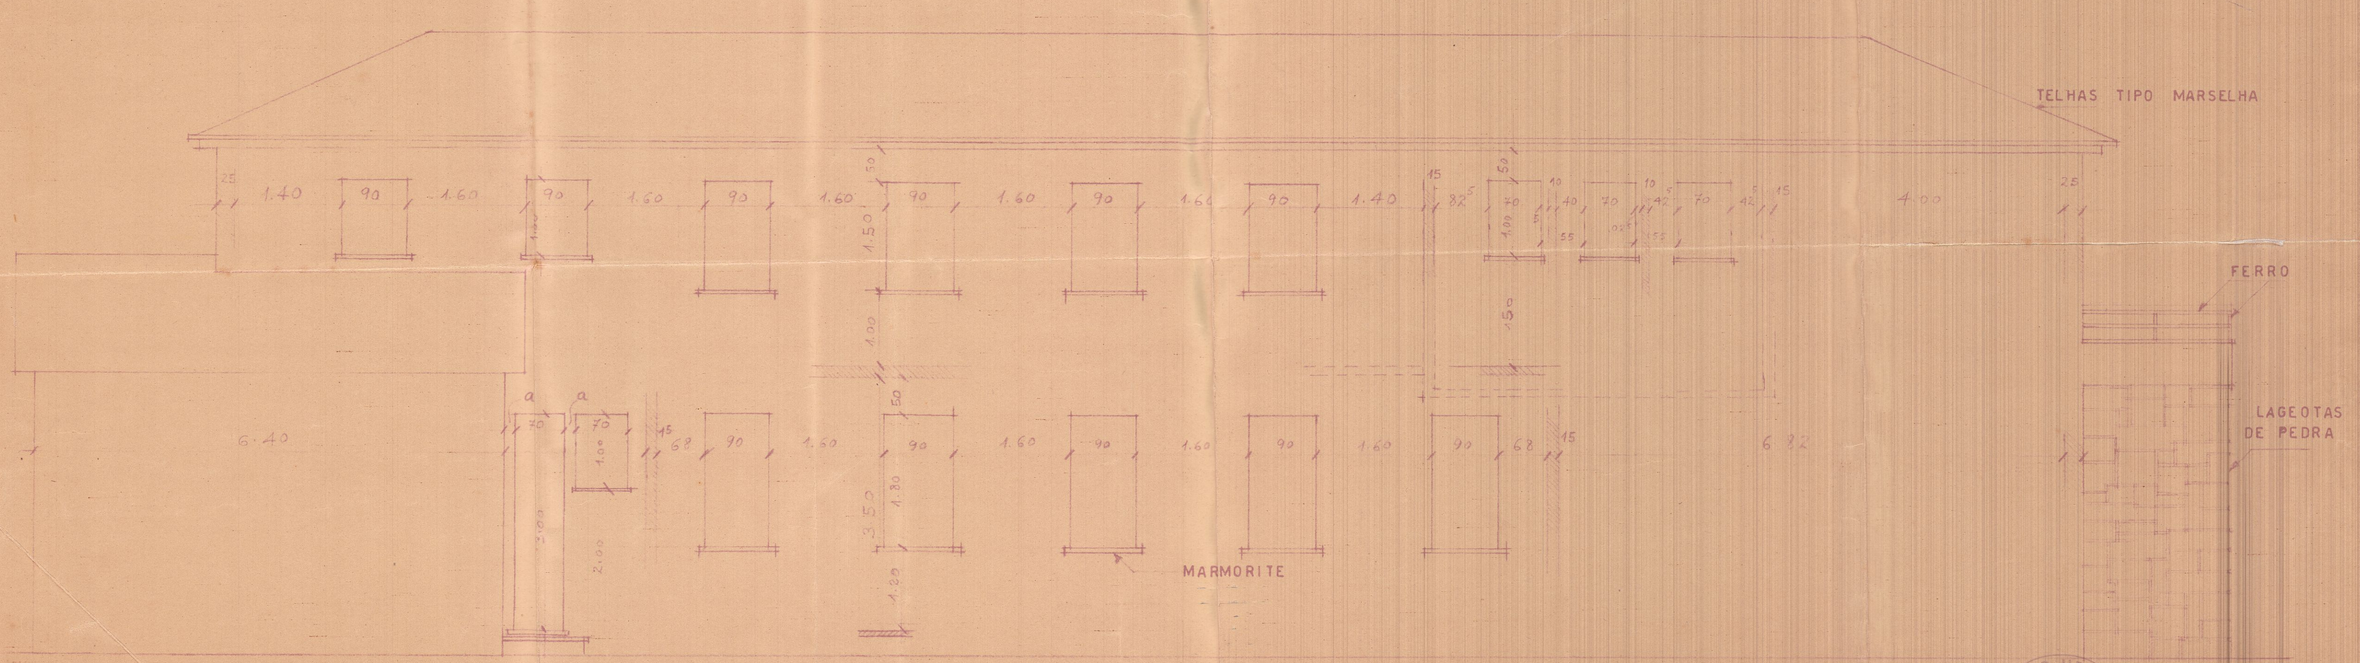


FACHADA D

MINISTERIO DA JUSTIÇA E NEGOCIOS INTERIORES
ESCRITORIO DE OBRAS
Nº 3 OBRA NOVA POLICIA DE MENORES
PROJECTO
INICIO ESCRITURAÇÃO
TERMO ORÇAMENTO
VISTO Eng. Chefe

LABORATORIO HELIOGRAFICO M.J.N.I. S.O.P.

9.202-1
III 7.5