



DIR. COMUNICAÇÕES  
 3/68/5  
 D. Com  
 29/10/68  
 (assinatura)  
 (assinatura)

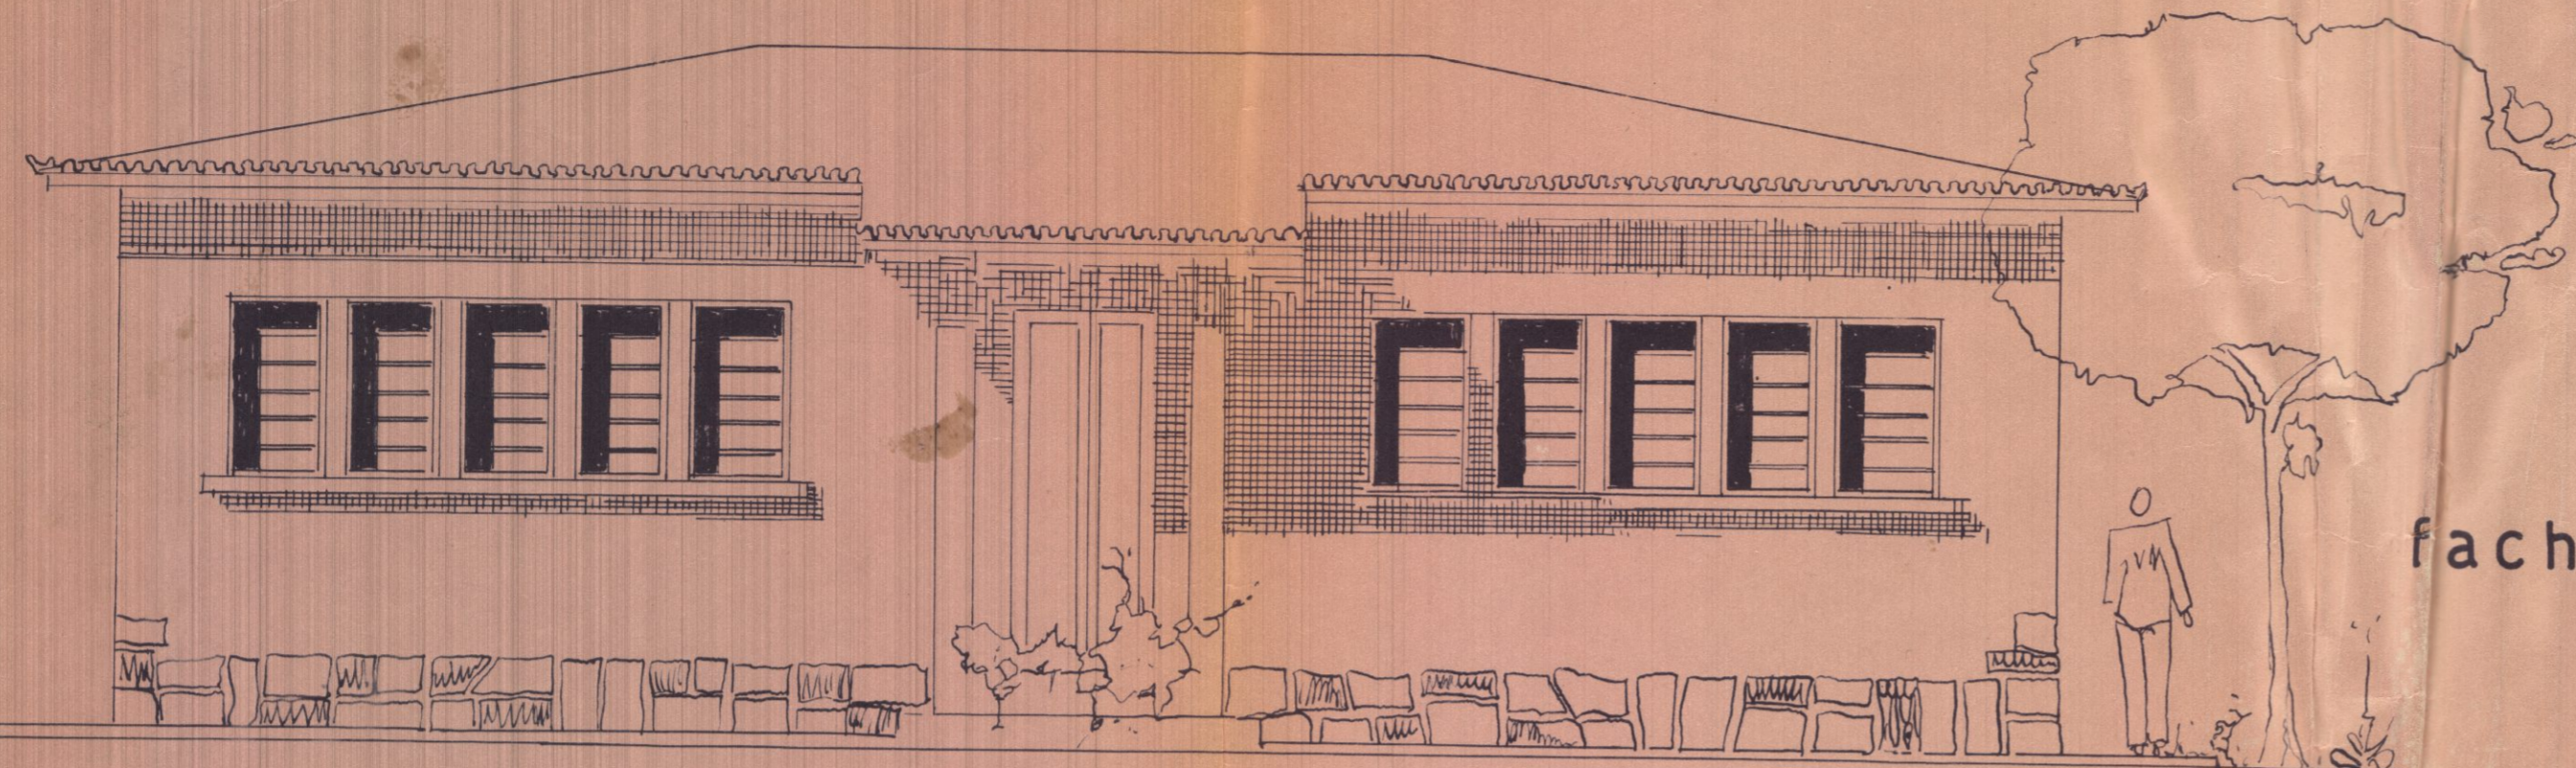

fachada principal


P. D.	23	M. G.	14	D. E.	2ª SECCÇÃO
	11	PROJETO			
	11	DESENHO			
	11	VERIFICAÇÃO			
	11	ESPECIFICAÇÃO			
	11	VISTO DO CHEFE			
	11	ATO DE JANEIRO			
		INICIAO	20 - 3 - 38		
		TERMINAO	22 - 3 - 38		

ESTAÇÃO RÁDIO RECEPTORA  
 JACAREPAGUÁ

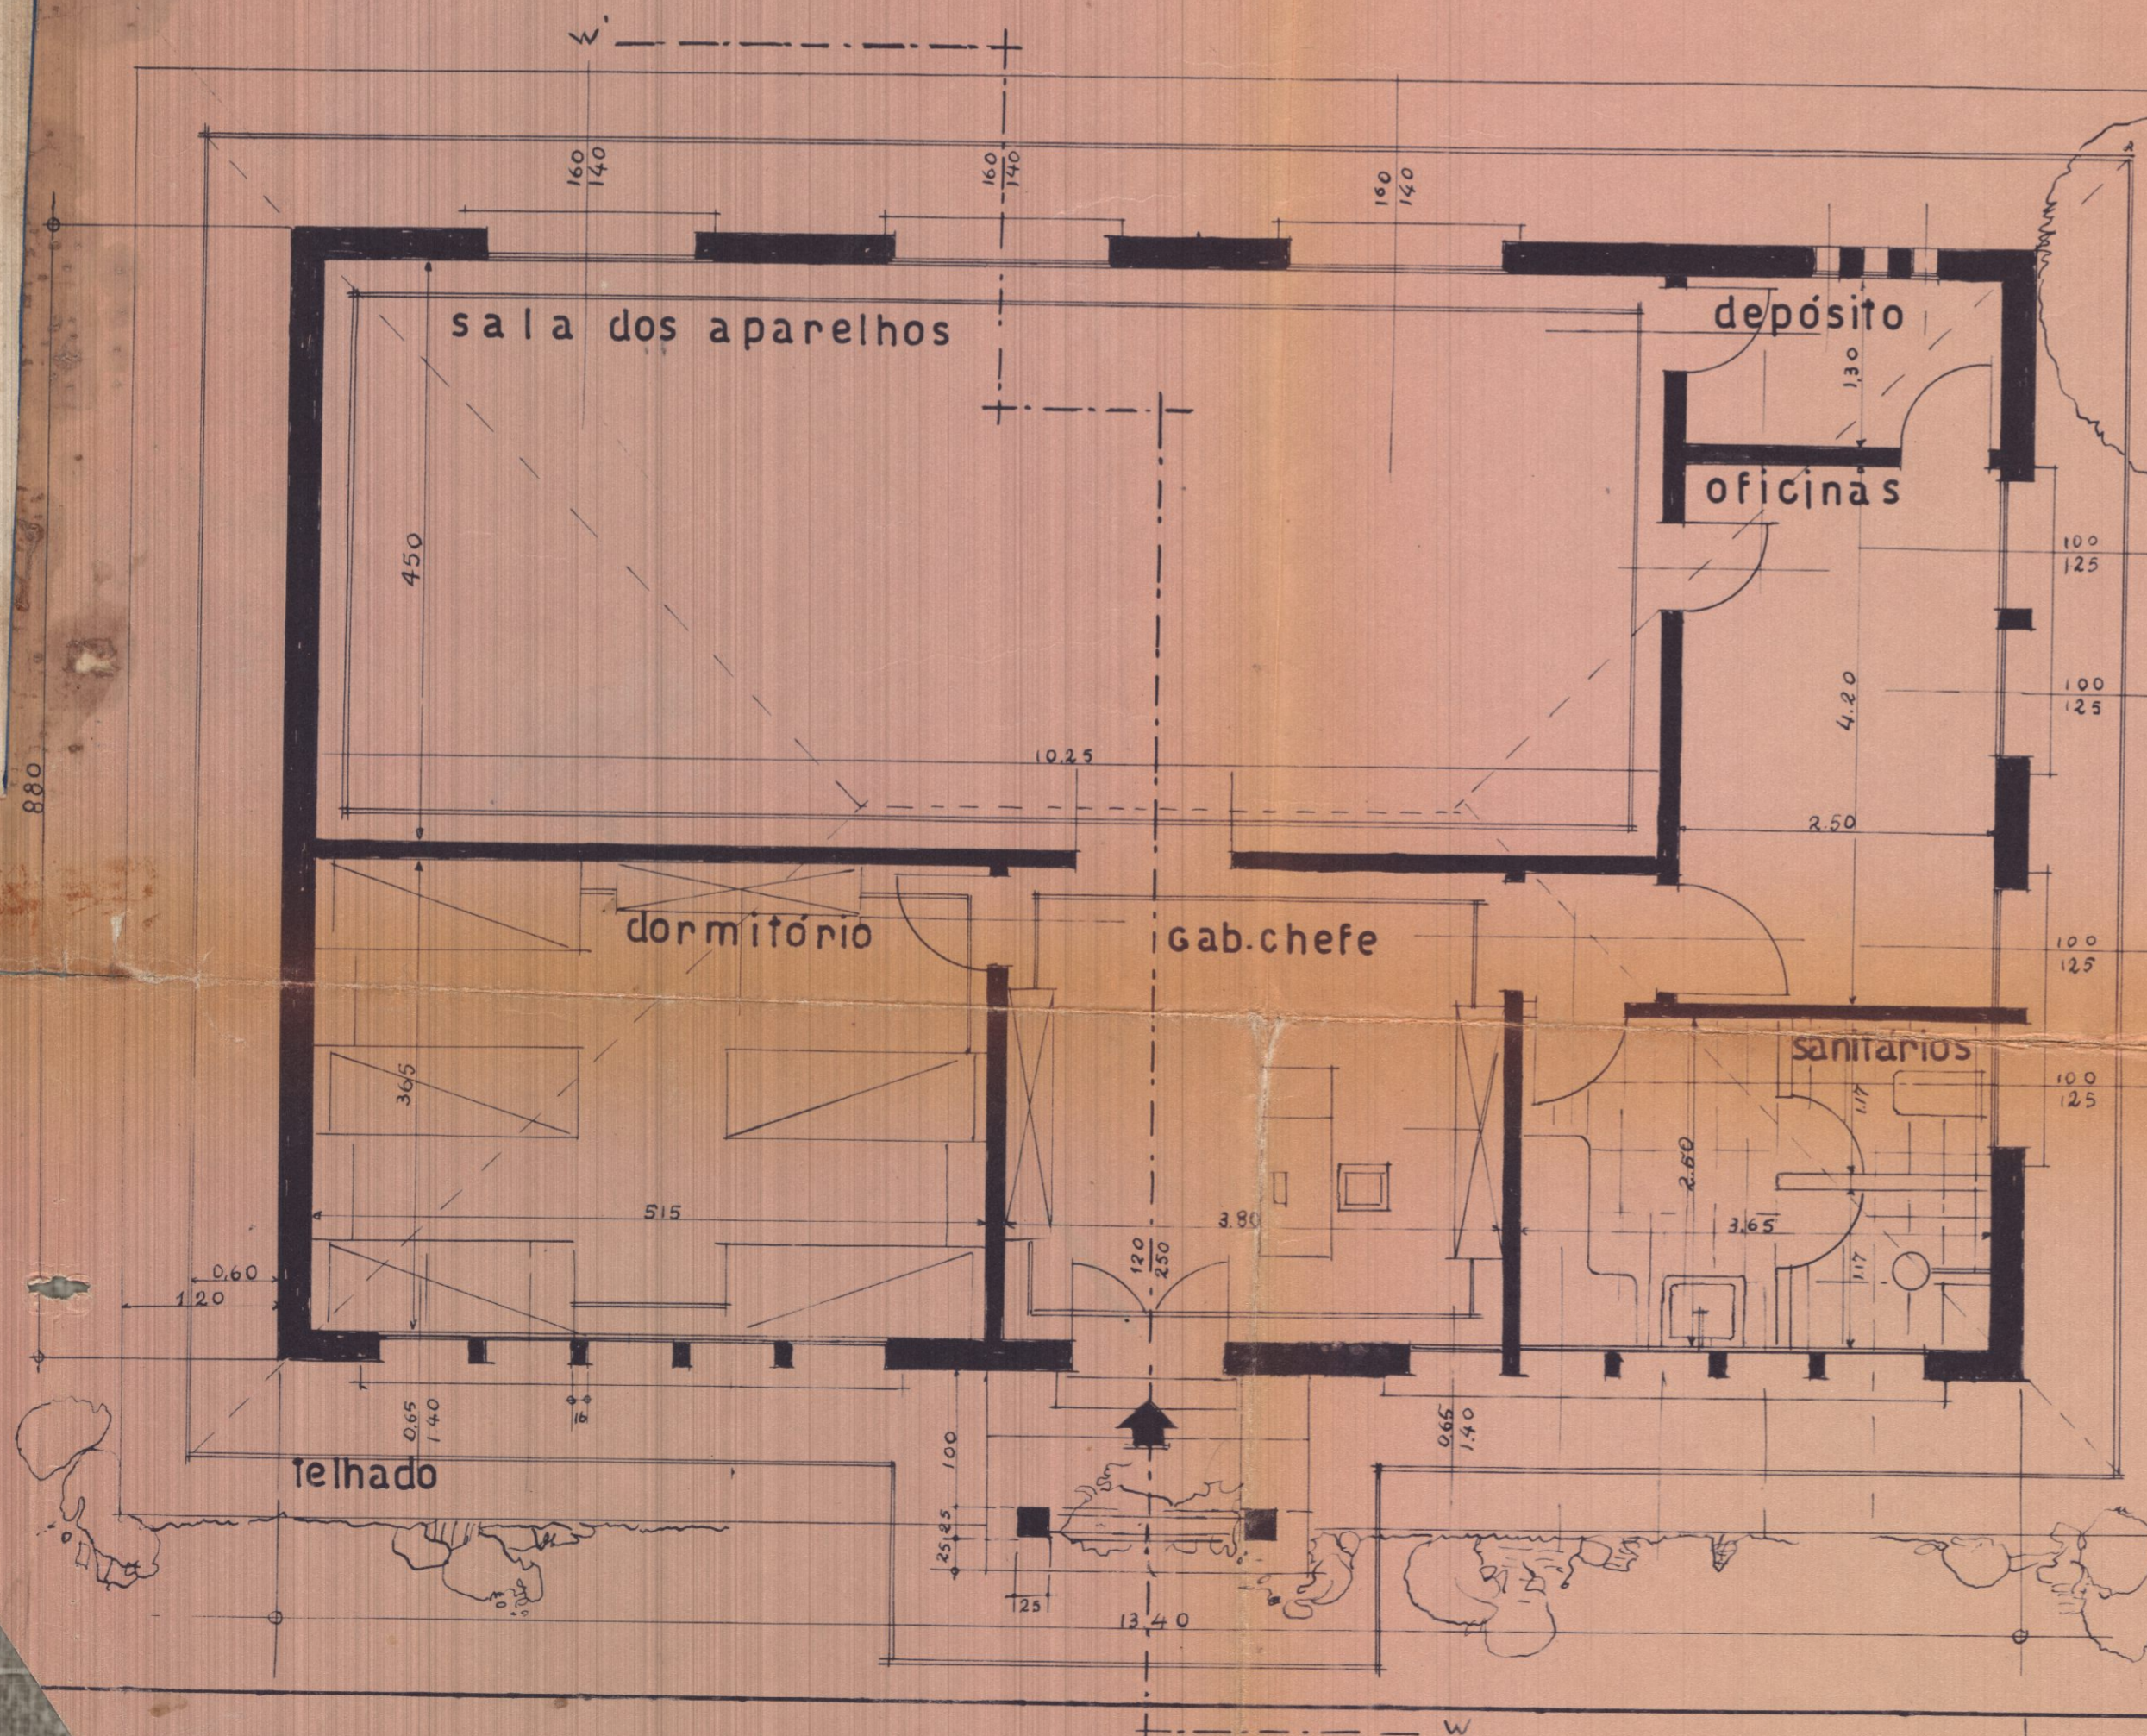

planta

escala: 1:50

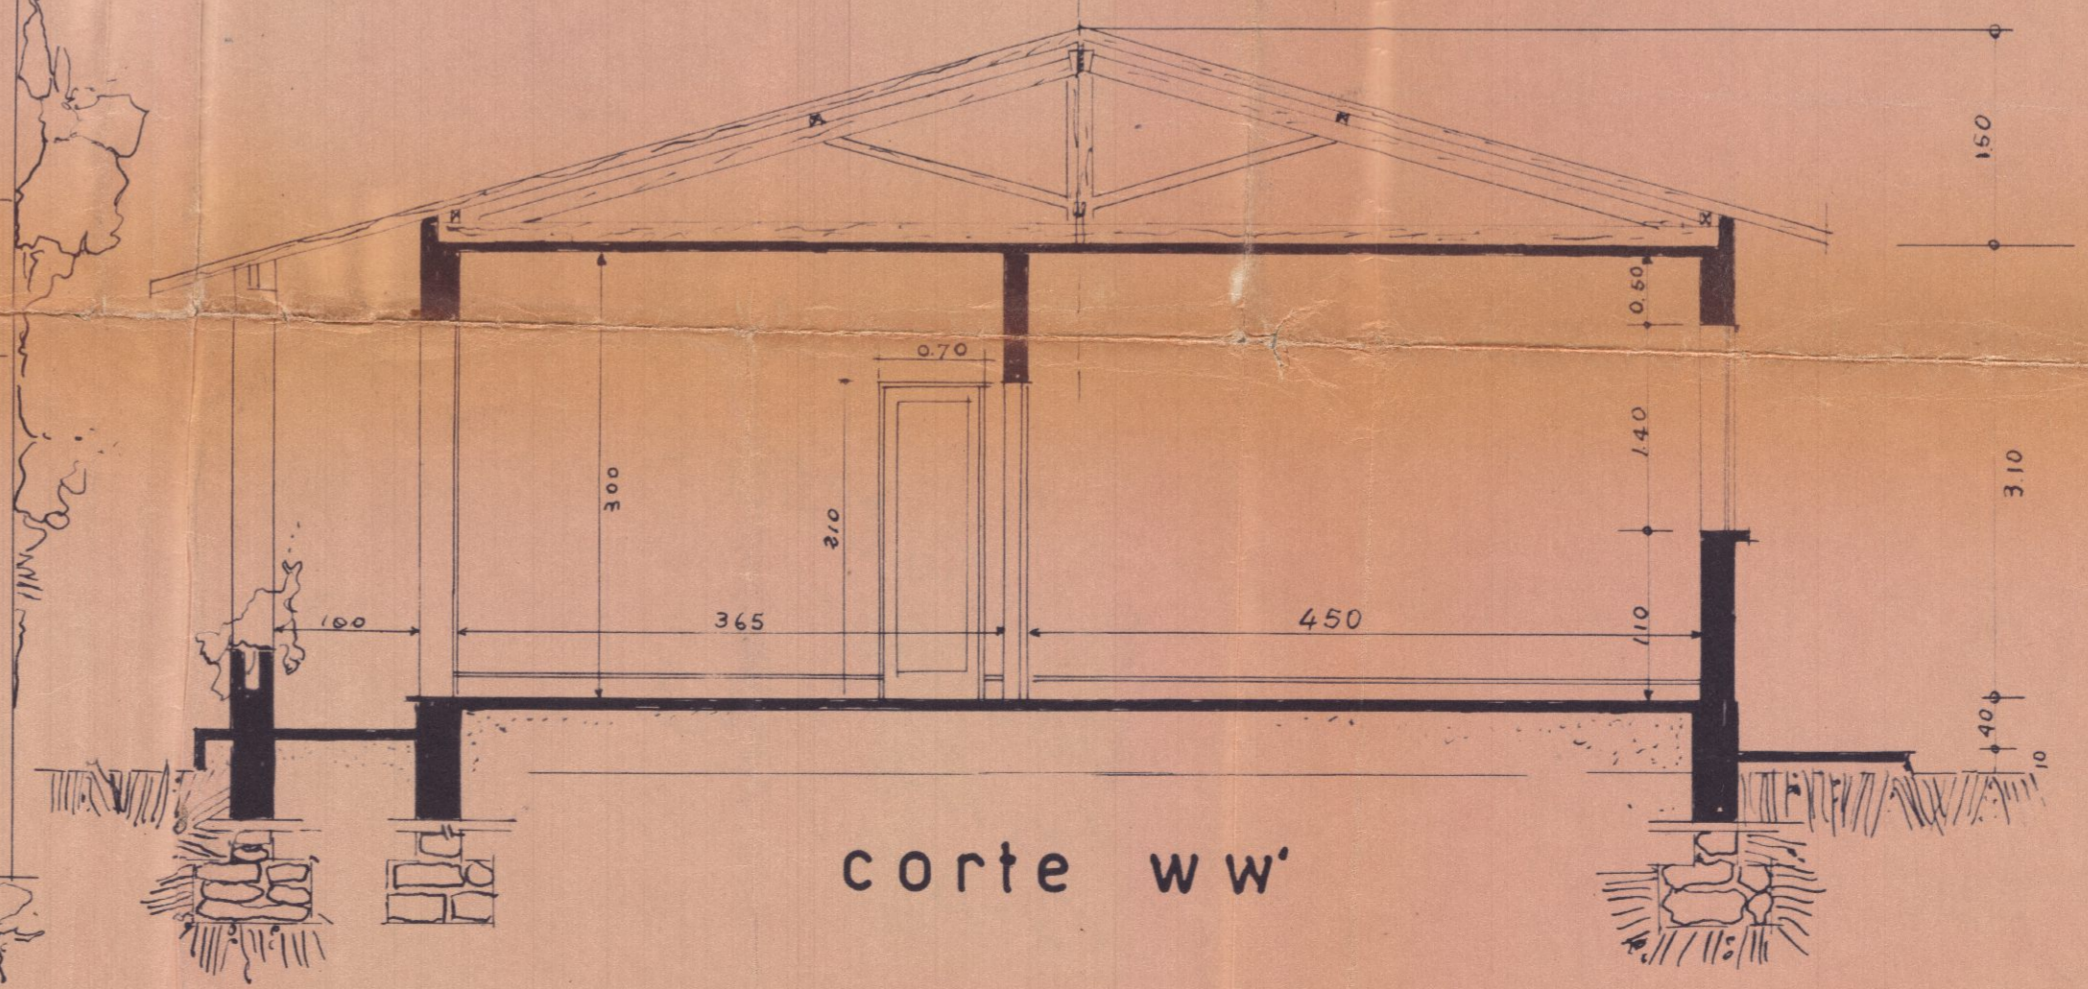

corte ww'