PLANTA DO PRÉDIO DA RUA RIO GRANDE DO SUL Nº 83-A — MEYER

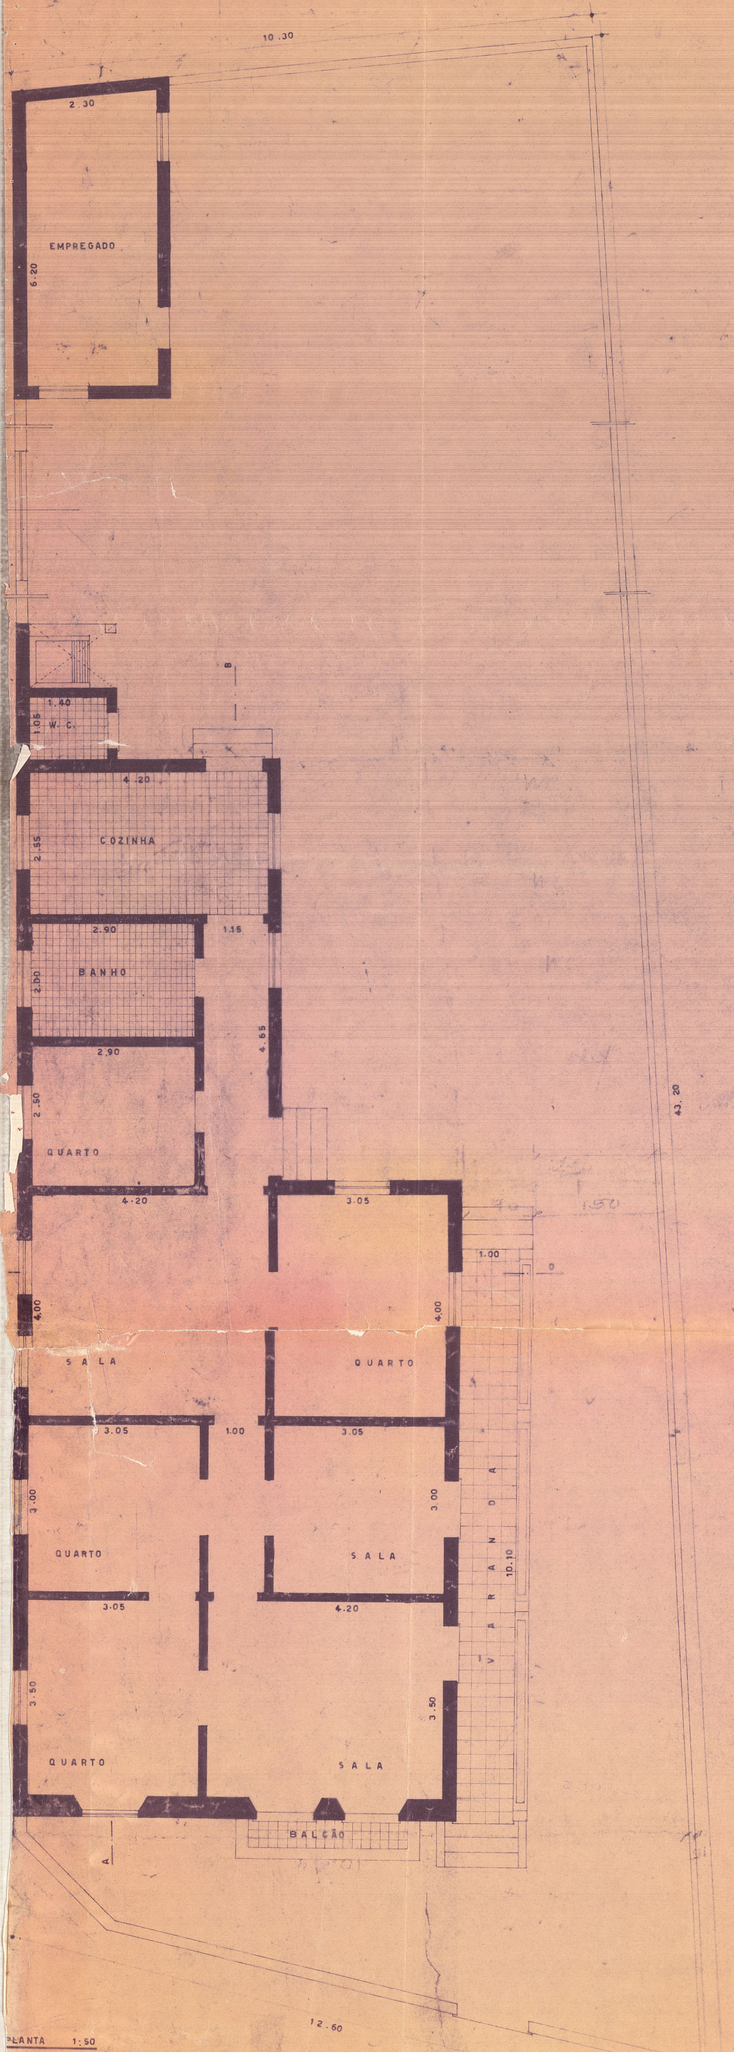

PLANTA 1:50

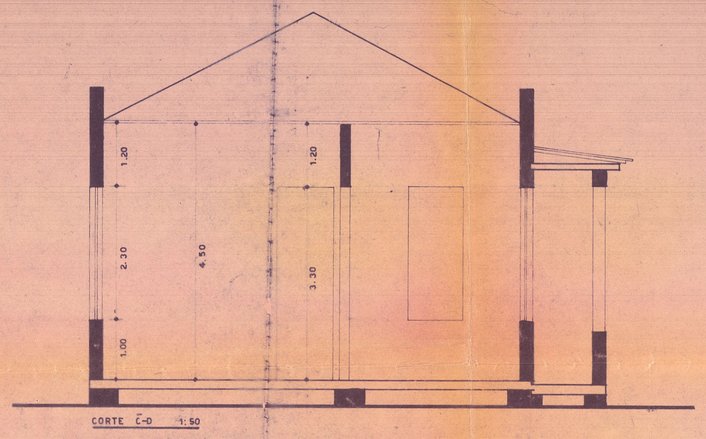

CORTE C-D 1:50

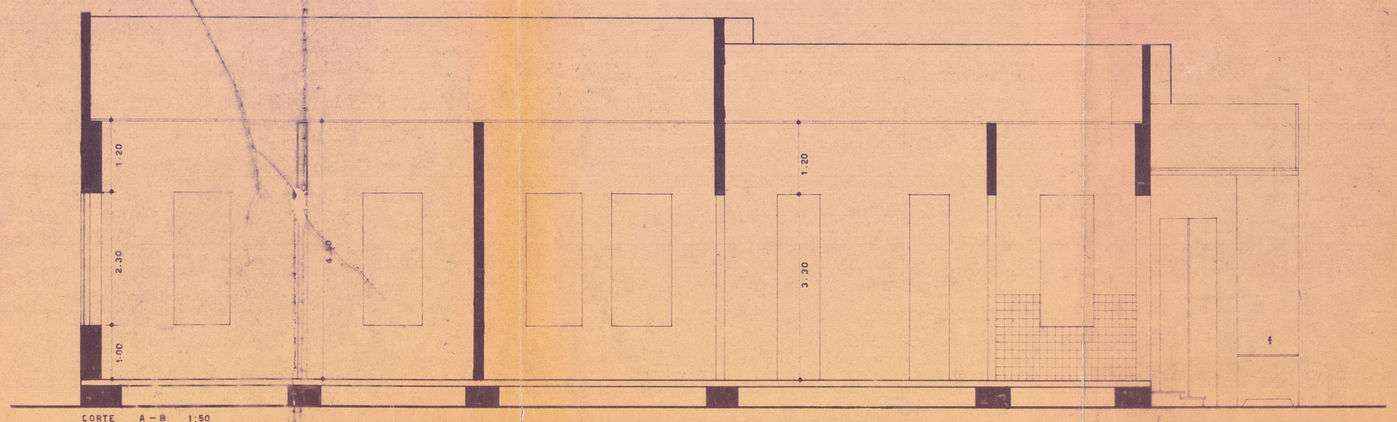

CORTE A-B 1:50

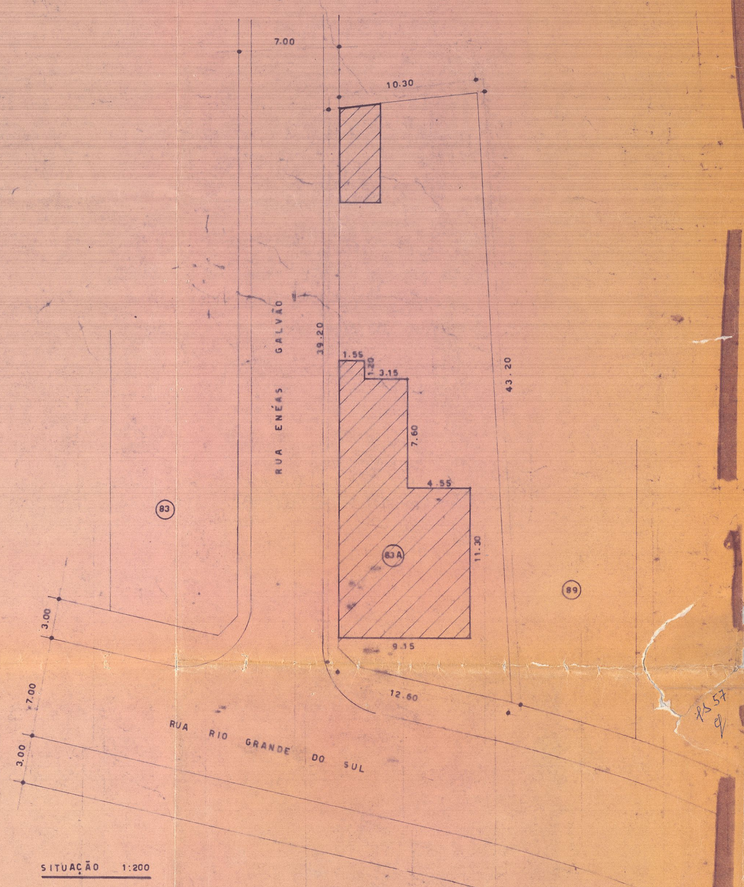

SITUAÇÃO 1:200