
561 Arm.º 1

Vegetal 19 - Tubo 12 - Arm.º 1

REG 2489

MAP 05

GAV 09

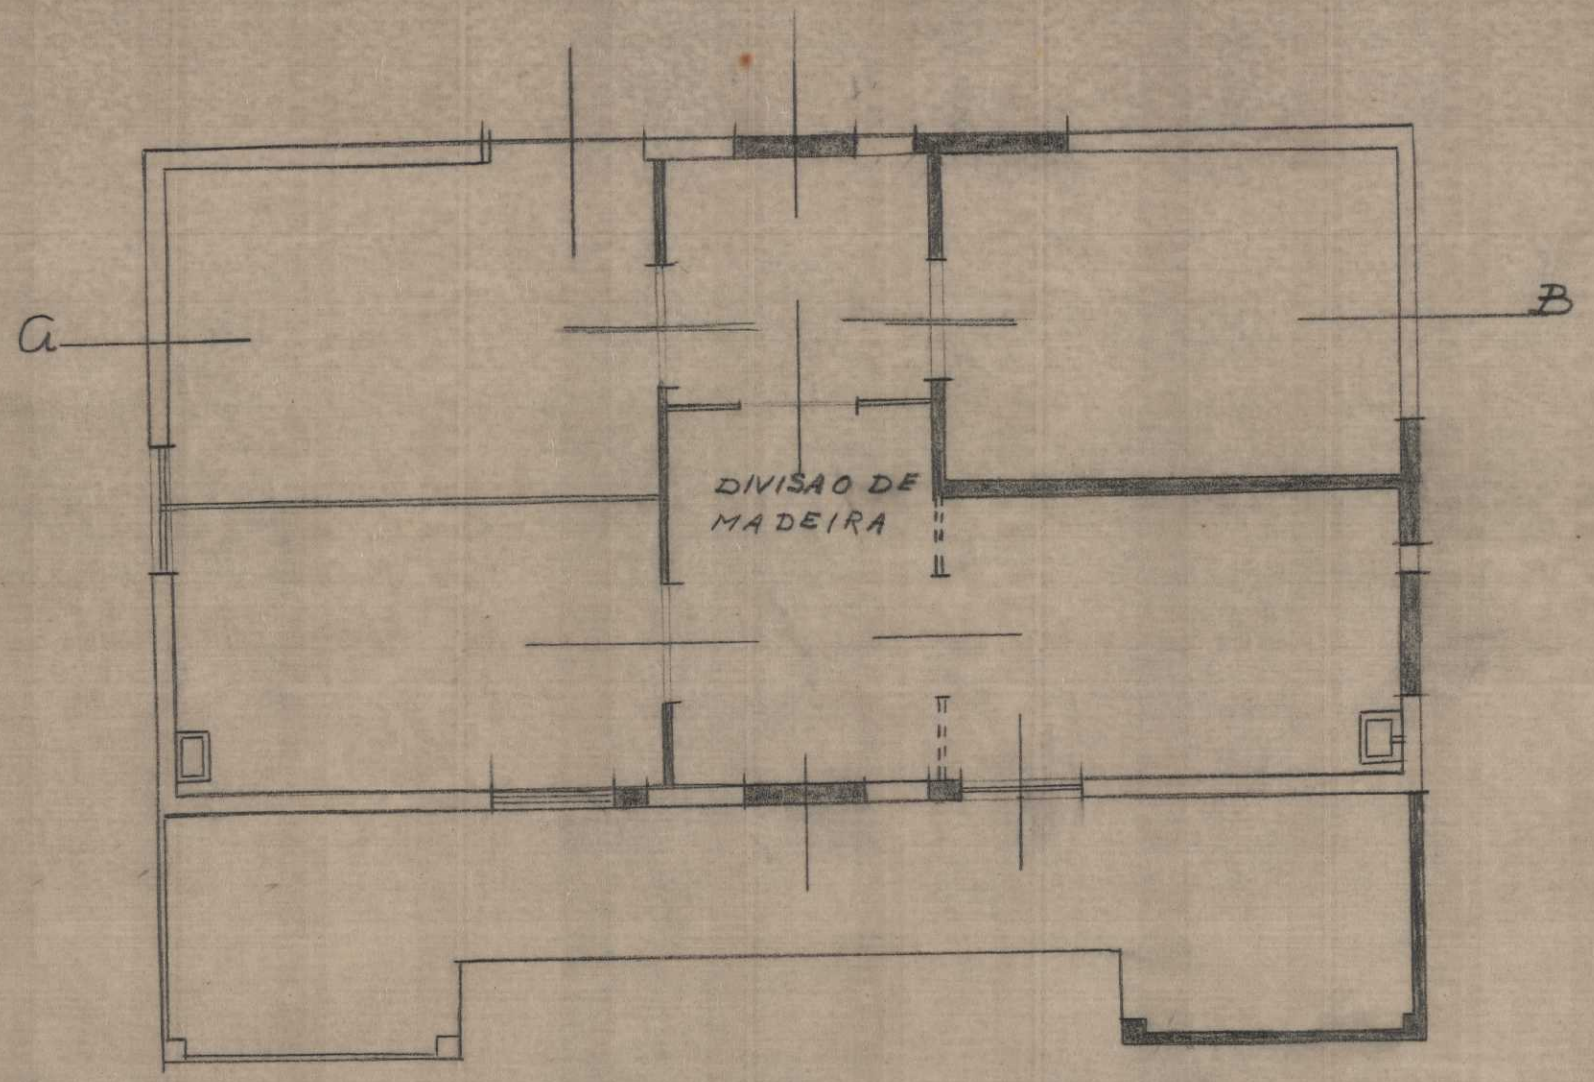

SERVIÇO DE OBRAS

ESPECIE: CENTRO DE SAUDE Nº 11

ESTRADA MARECHAL RANGEL-MADUREIRA

ESC: 1:50-

PREDIO DE UM PAVIMENTO

PLANTA 561 - ARMº 1

VEG 19 - TUBO 12 - ARMº 1