Proc. 52.070/38 annexado ao 54.735/38.

# PLANTA DE UM TERRENO DE PROPRIEDADE DA UNIÃO (INSPECTORIA DE AGUAS E ESGOTOS) NECESSARIO AO AUGMENTO DO PATEO DA ESTAÇÃO DE COELHO DA ROCHA - RAMAL DA RIO D'OURO - K.m 25+702.m

ESCALA - 1-200

AREA - 1377.m2 98

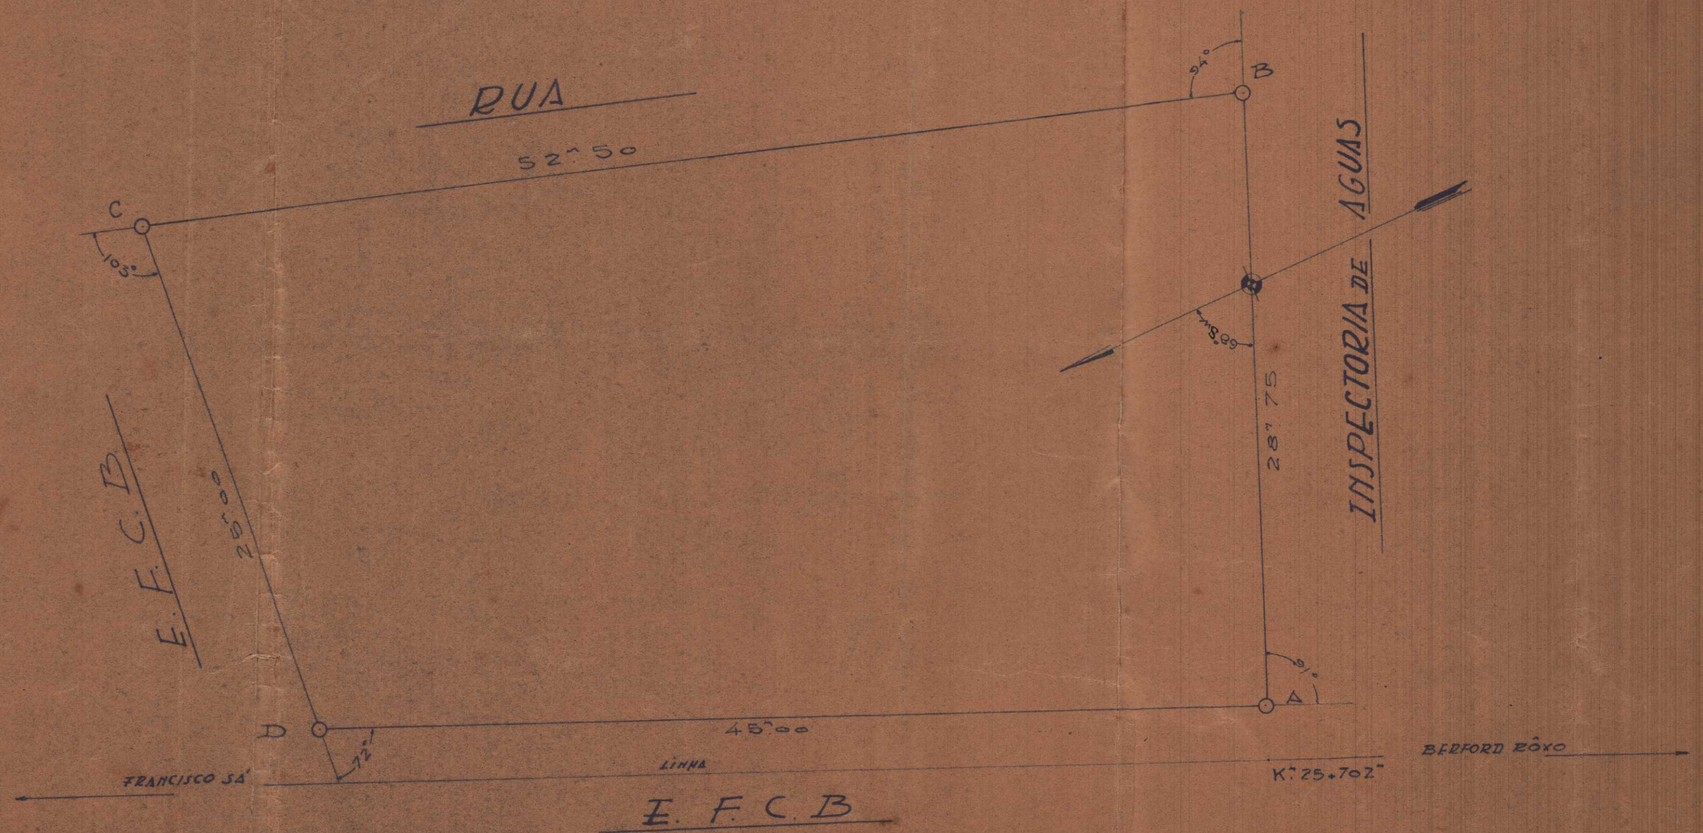


| LADOS | | DEFLEXÕES | AZIMUTH |
|---|---|---|---|
| A-B | 28.m75 | 94° E | 68° S.W. |
| B-C | 52.m50 | 103° E | 26° S.E. |
| C-D | 25.m00 | 72° E | 51° N.E. |
| D-A | 45.m00 | 91° E | 21° N.W. |

VISTO

Vicente Ribeiro

ENGR.o RESIDENTE

13.a I.V.