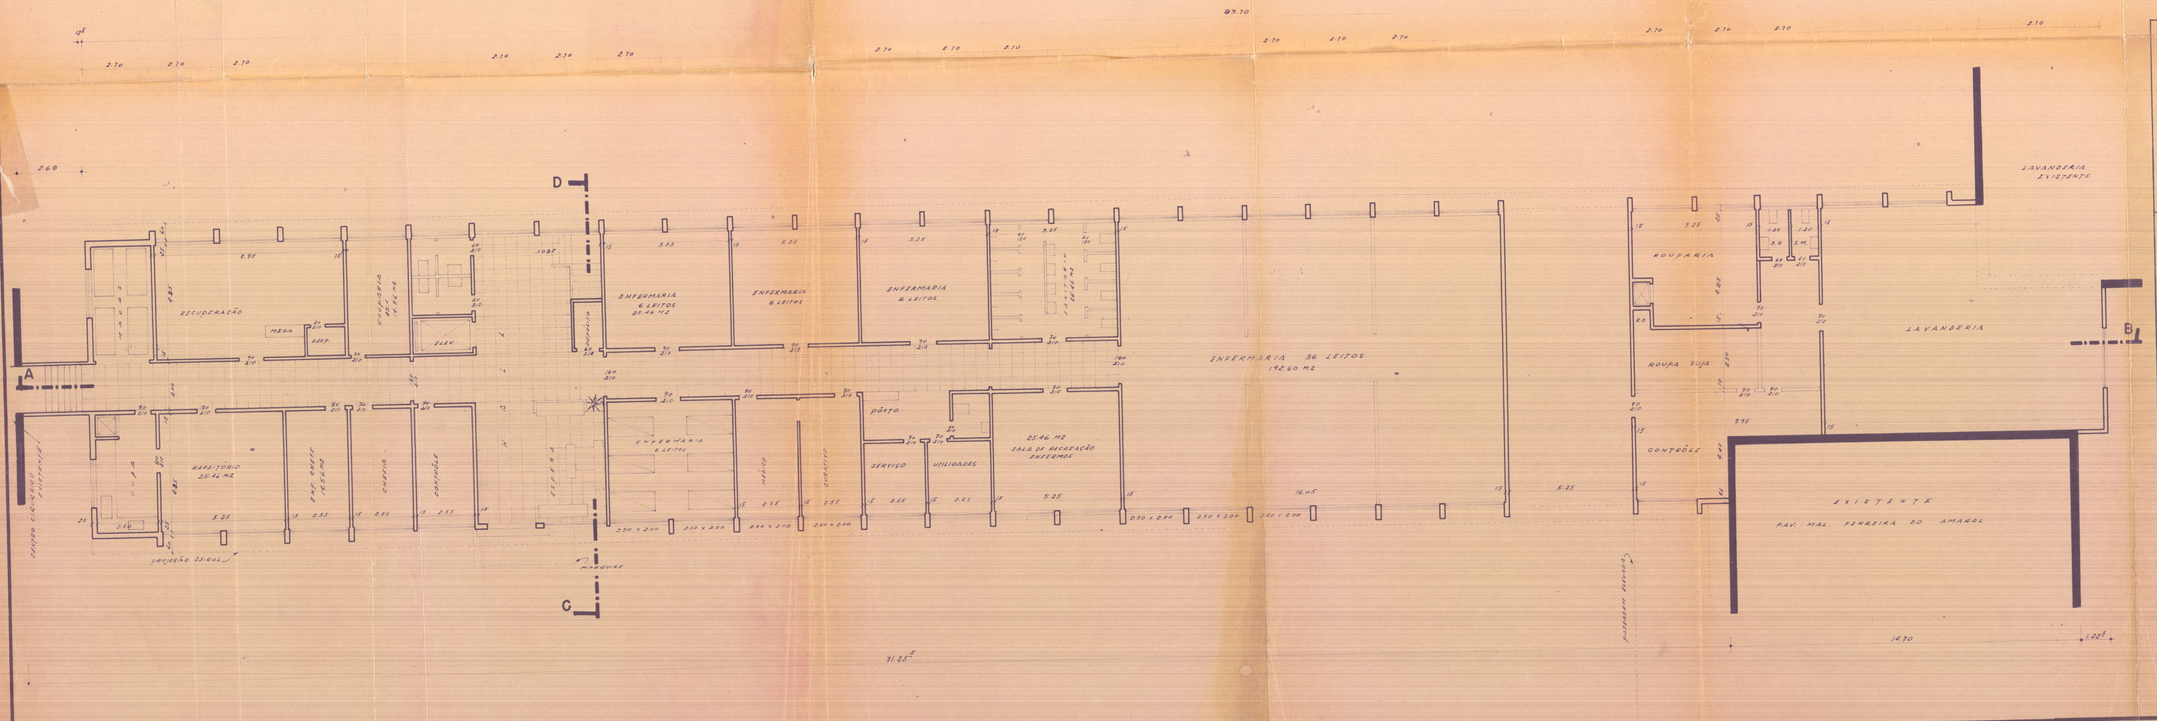

SERVIÇO DO PATRIMÔNIO DA UNIÃO
D. C. MARINHA
Processo n.º 197.434-1966
N.º 47-E arm. 1 pasta 7
Registro n.º
Estado da Guanabara
Município R. de Janeiro
Local B. Silvino Cardoso, 126
Ocupante Minist. da Guerra

Organizei a ficha em 24-05-67 [illegible]

MINISTERIO DA GUERRA
DIRETORIA DE OBRAS E FORTIFICAÇÕES
SEÇÃO DE PROJETOS

H.C.E.
BENFICA - GB
19º ENFERMARIA

PLANTA BAIXA 1º PAVIMENTO

ESC: 1/100

DOF	40-64
DATA	
PROJETO	THOMAZ PEREIRA FILHO
CALCULO	
DESENHO	
VISTO	CHEFE DA SUB-SEÇÃO CHEFE DA SEÇÃO