PLANTA N. 90 - ARM.º 4
TELA 3 - TUBO 24 - ARM.º 1

90 4

Estação de Vicente de Carvalho
Trem

R.A.O.P.

2ª Divisão

Planta dos terrenos a serem desapropriados em Vicente Carvalho, para installação das Officinas

Esc. 1:1000

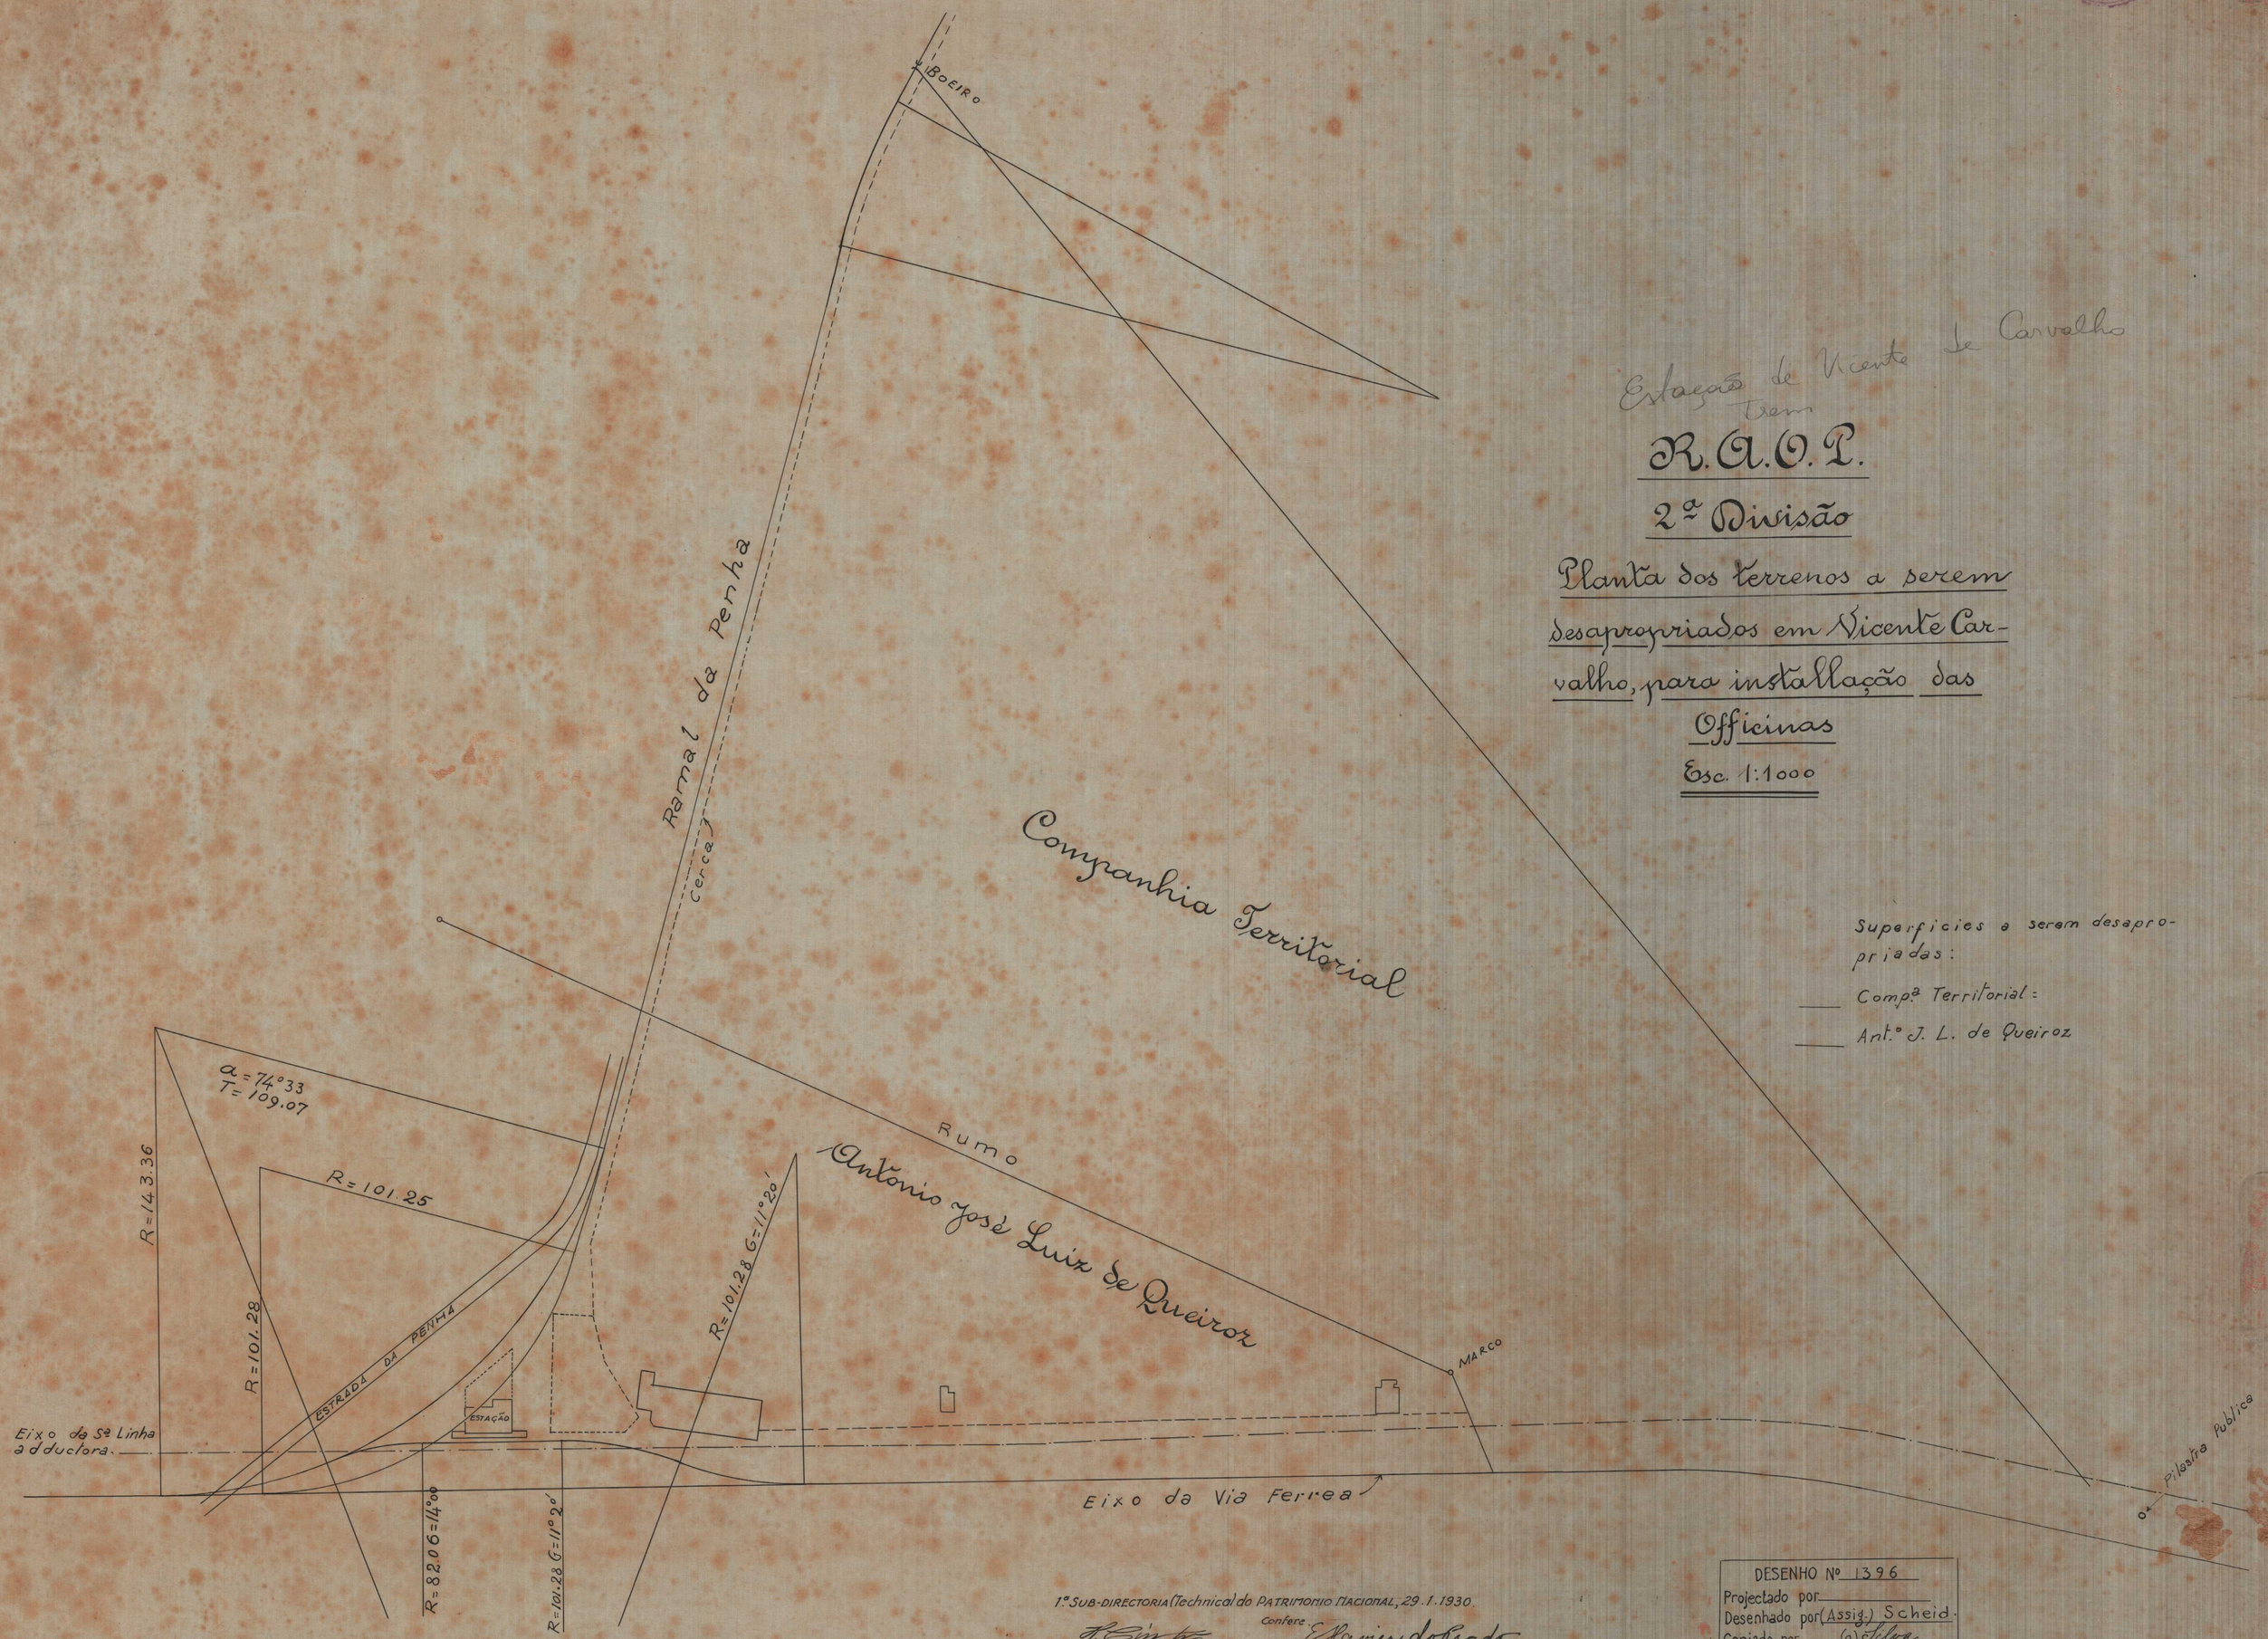

Superficies a serem desapropriadas:

___ Compª Territorial:

___ Antº J. L. de Queiroz

1º SUB-DIRECTORIA (Technical) do PATRIMONIO NACIONAL, 29.1.1930.

Confere. E. Xavier do Prado
Enc. da Secção de Desenho.

copiou.

DESENHO Nº 1396
Projectado por ___
Desenhado por (Assig.) Scheid.
Copiado por (a) Silva
6-12-1922