18º DISTRICTO

1.345 - ARMº 1
TELA 3 - TUBO 19 - ARMº 1

MINISTERIO DA FAZENDA
COMMISSÃO DO CADASTRO E TOMBAMENTO DOS PROPRIOS NACIONAES
ESTAÇÃO DE BOMBEIROS DO MEYER
DISTRICTO FEDERAL
ESCALA 1:200

Rio de Janeiro 12 de Março de 1924
Eusebio Naylor
Presidente Interino da Commissão

Chefe da 1ª Sub-Commissão

AREAS

Cobertª de Alvª com 1 pvº	921,66 m²
Area cimentada	164,96 m²
" " ajardinada	209,93 m²
" " de parallelepipedo	145,10 m²
" " " terra	263,97 m²
" " da horta	129,53 m²
	1835,15 m²

Muros, meio-fio e tanques .. 44,464 m³

LEGENDA

Ter. Terra
Alvenaria
Ajardinado
Horta
Ferro
Madeira
Cimª Cimentado
Parall. Parallelepipedo
(1) Estação de Bombeiros
(2) Casa do Commandante

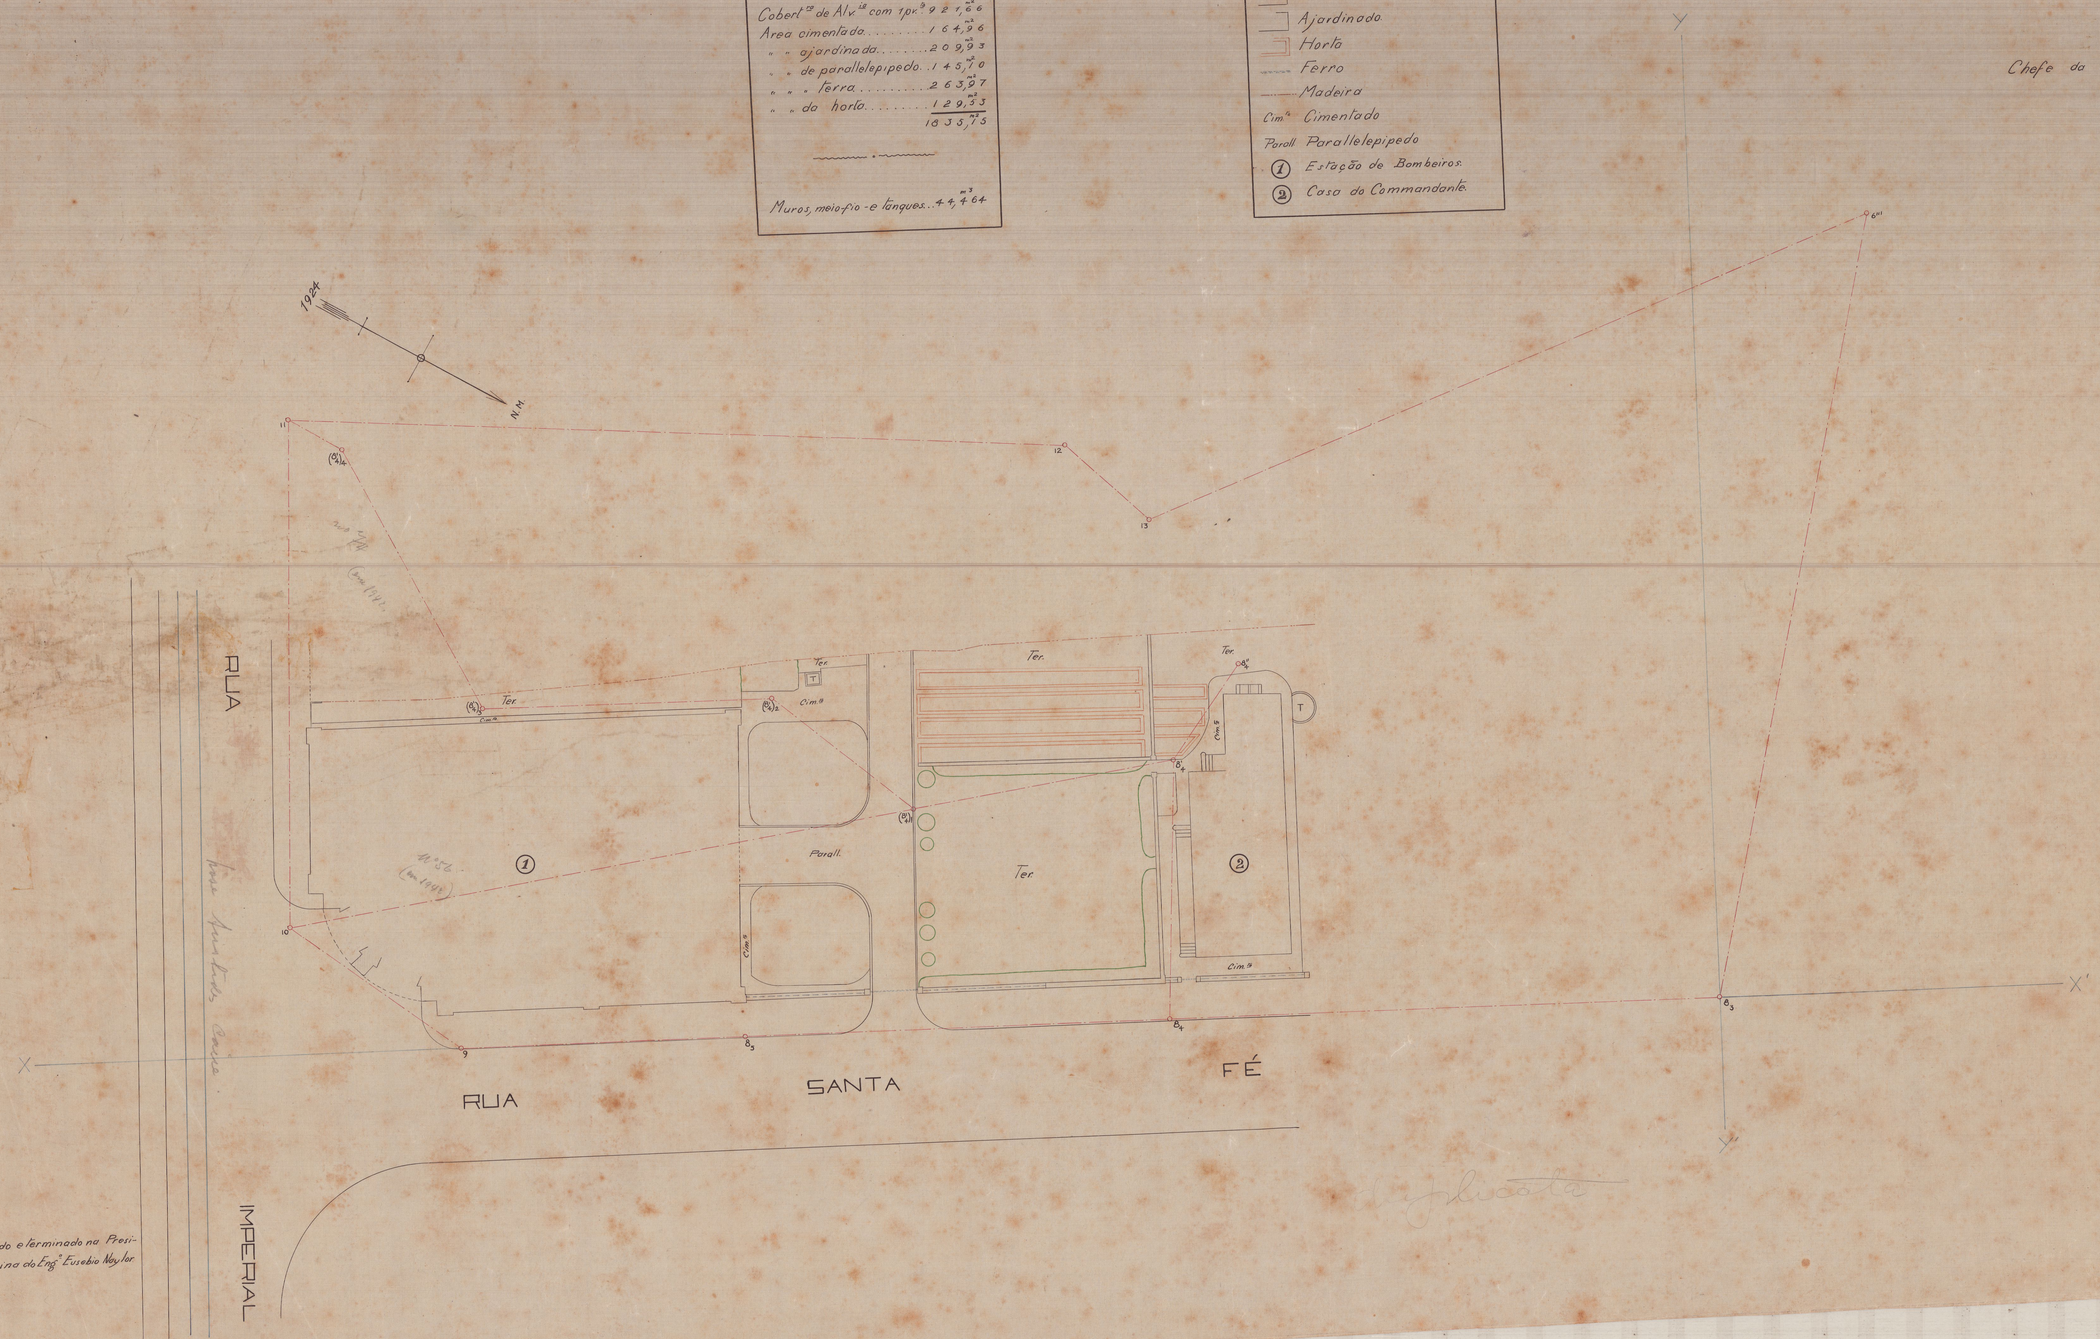

Serviço iniciado e terminado na Presidencia Interina do Engº Eusebio Naylor

Levantado por:
Gualdo Jus Aguiar Conforti
Engº

Desenhado por:
Ary de Q. Duarte
Desenhista

Copiado por:
Ary de Q. Duarte