28º Dto

PLANTA - Nº 2414 - ARMº 1
VEG. 17 - TUBO 44 - ARMº 1

115

Copia conforme
Yolando Basilone
Rio de Janeiro 5-5-1923

PENHA

PROPRIEDADES do Sor ADÊT em IRAJA

Visto - O Impr de Mor.as
(assignado) Pedro Mendes Leite

A Alameda (Boulevard) de 120 Palmos de largura com passeios de cada lado e Largo circular. (Projecto)

B Projecto da rua do Porto Adet que Diagonalmente ira ter ao Caminho da Penha

N. B. Tentiona - se dividir o mais desta propriedade em lotes e com ruas com alguma semelhança, ás cidades europeas.

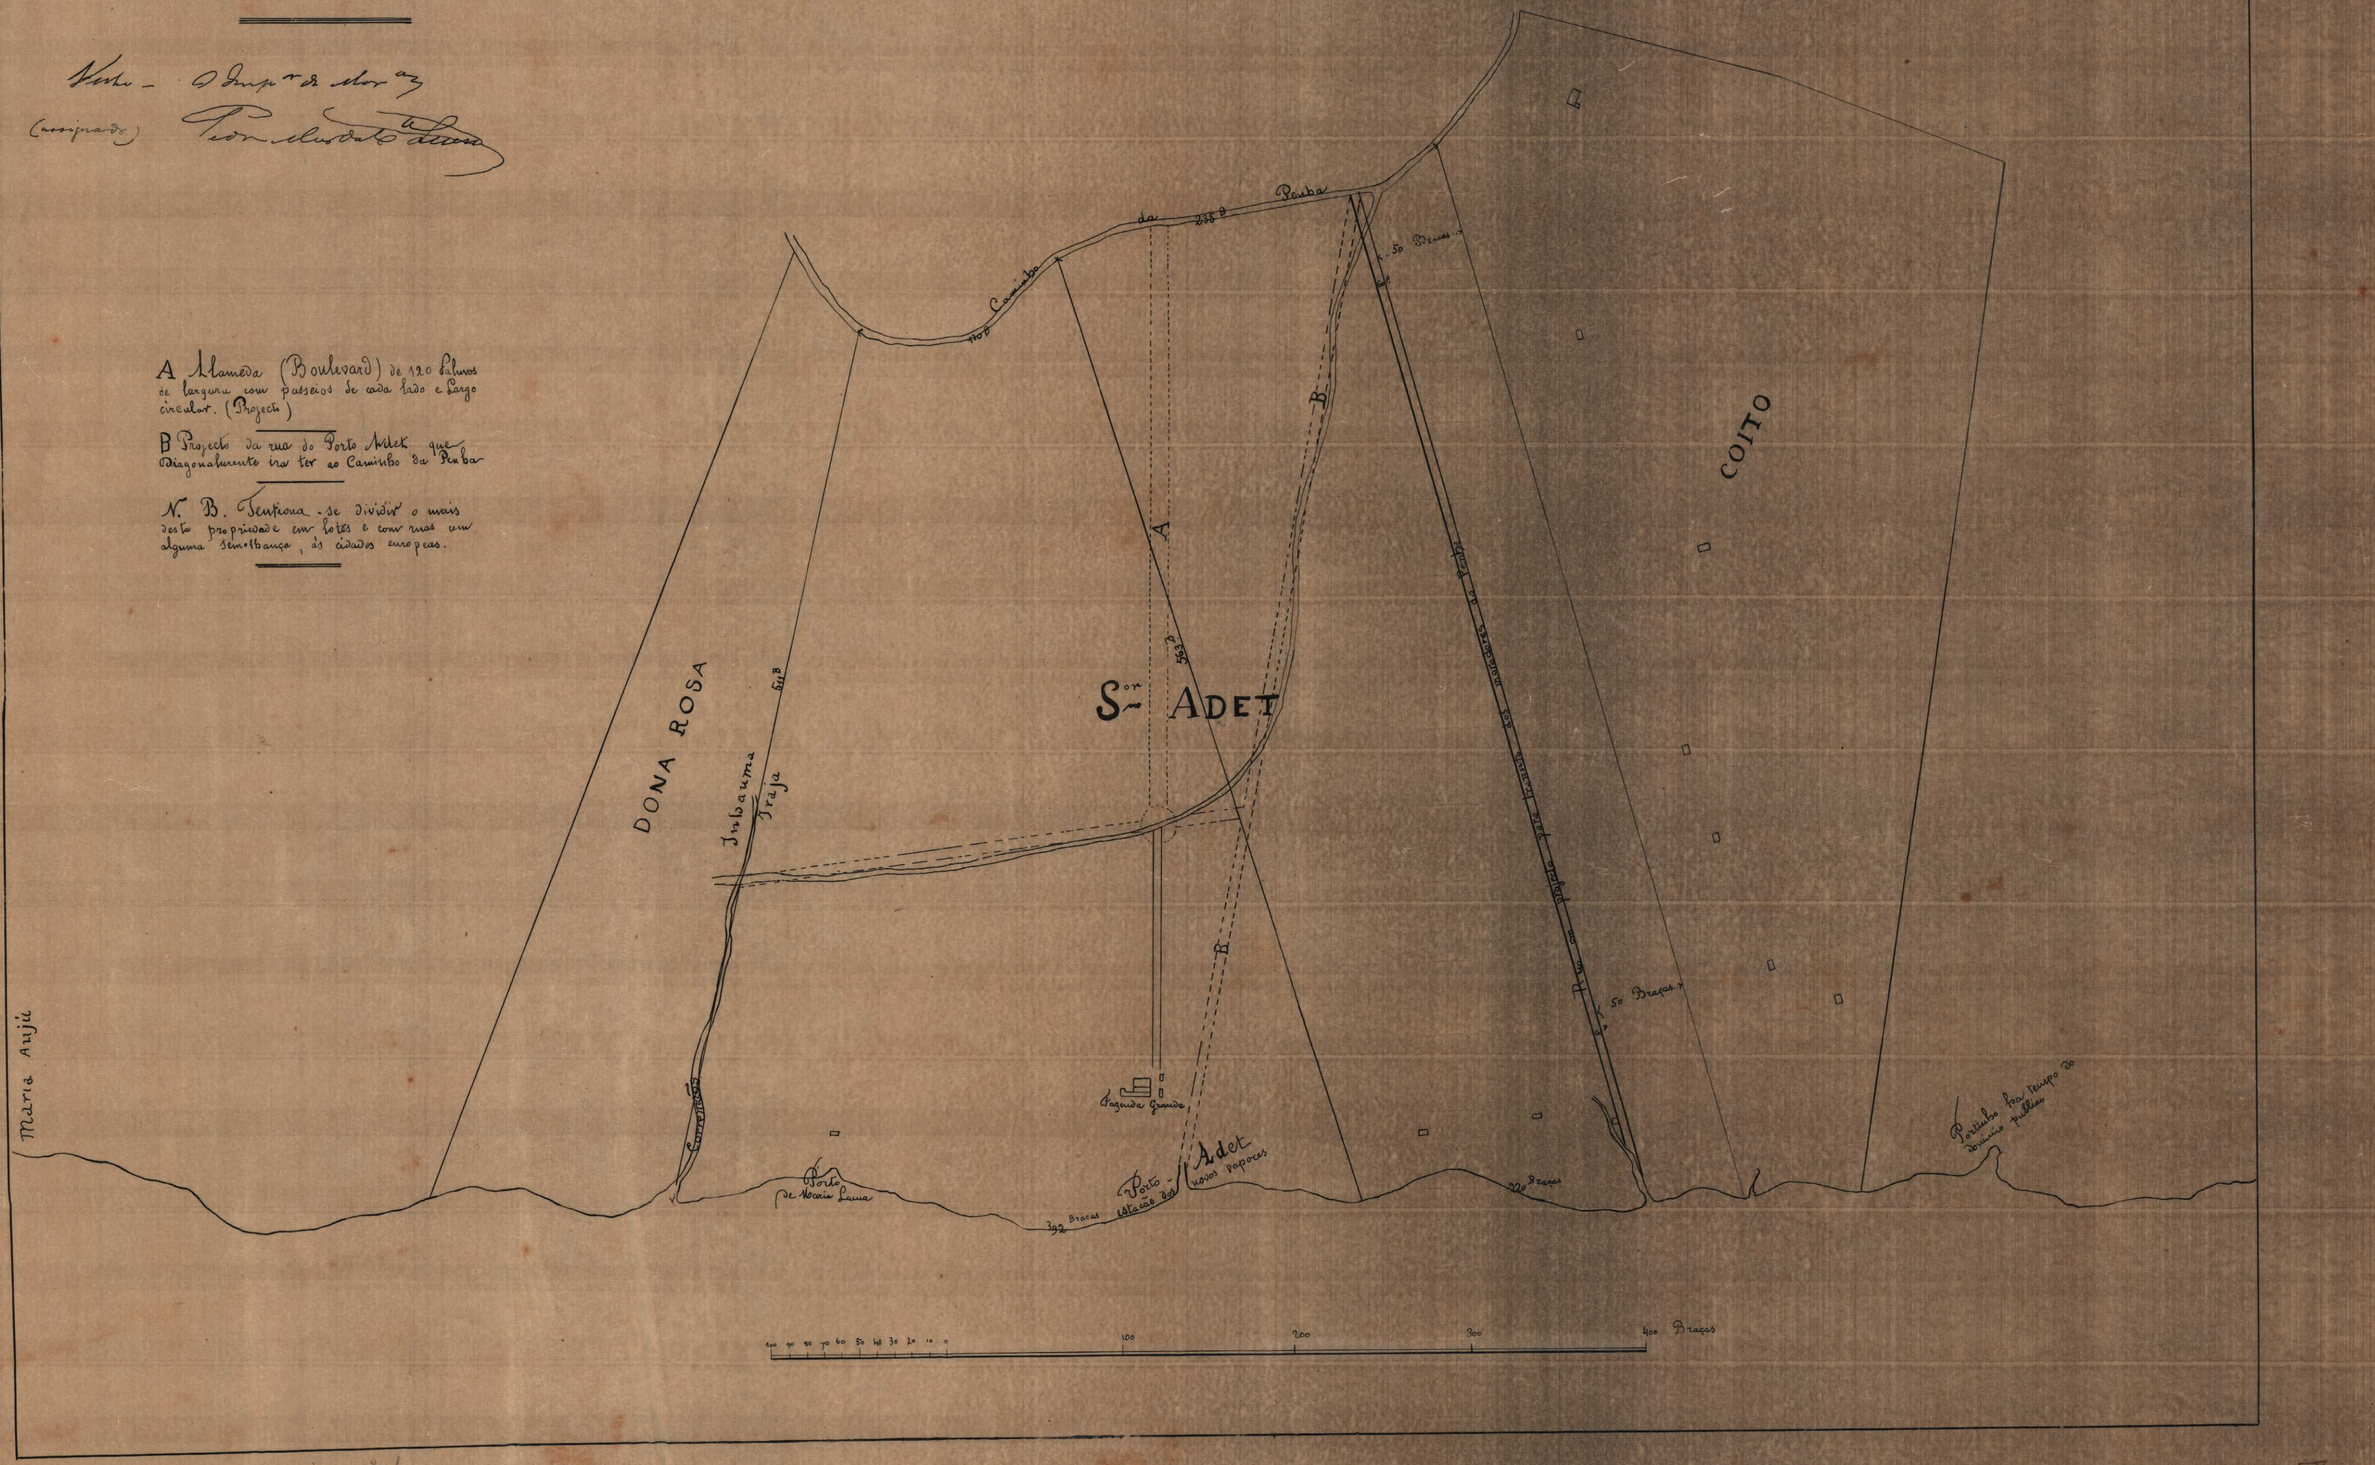

2414 - Armº 1
veg 17 - Tubo 44 - Armº 1
fechada