Marechal Hermes

Invernada da Força Policial do Districto Federal.

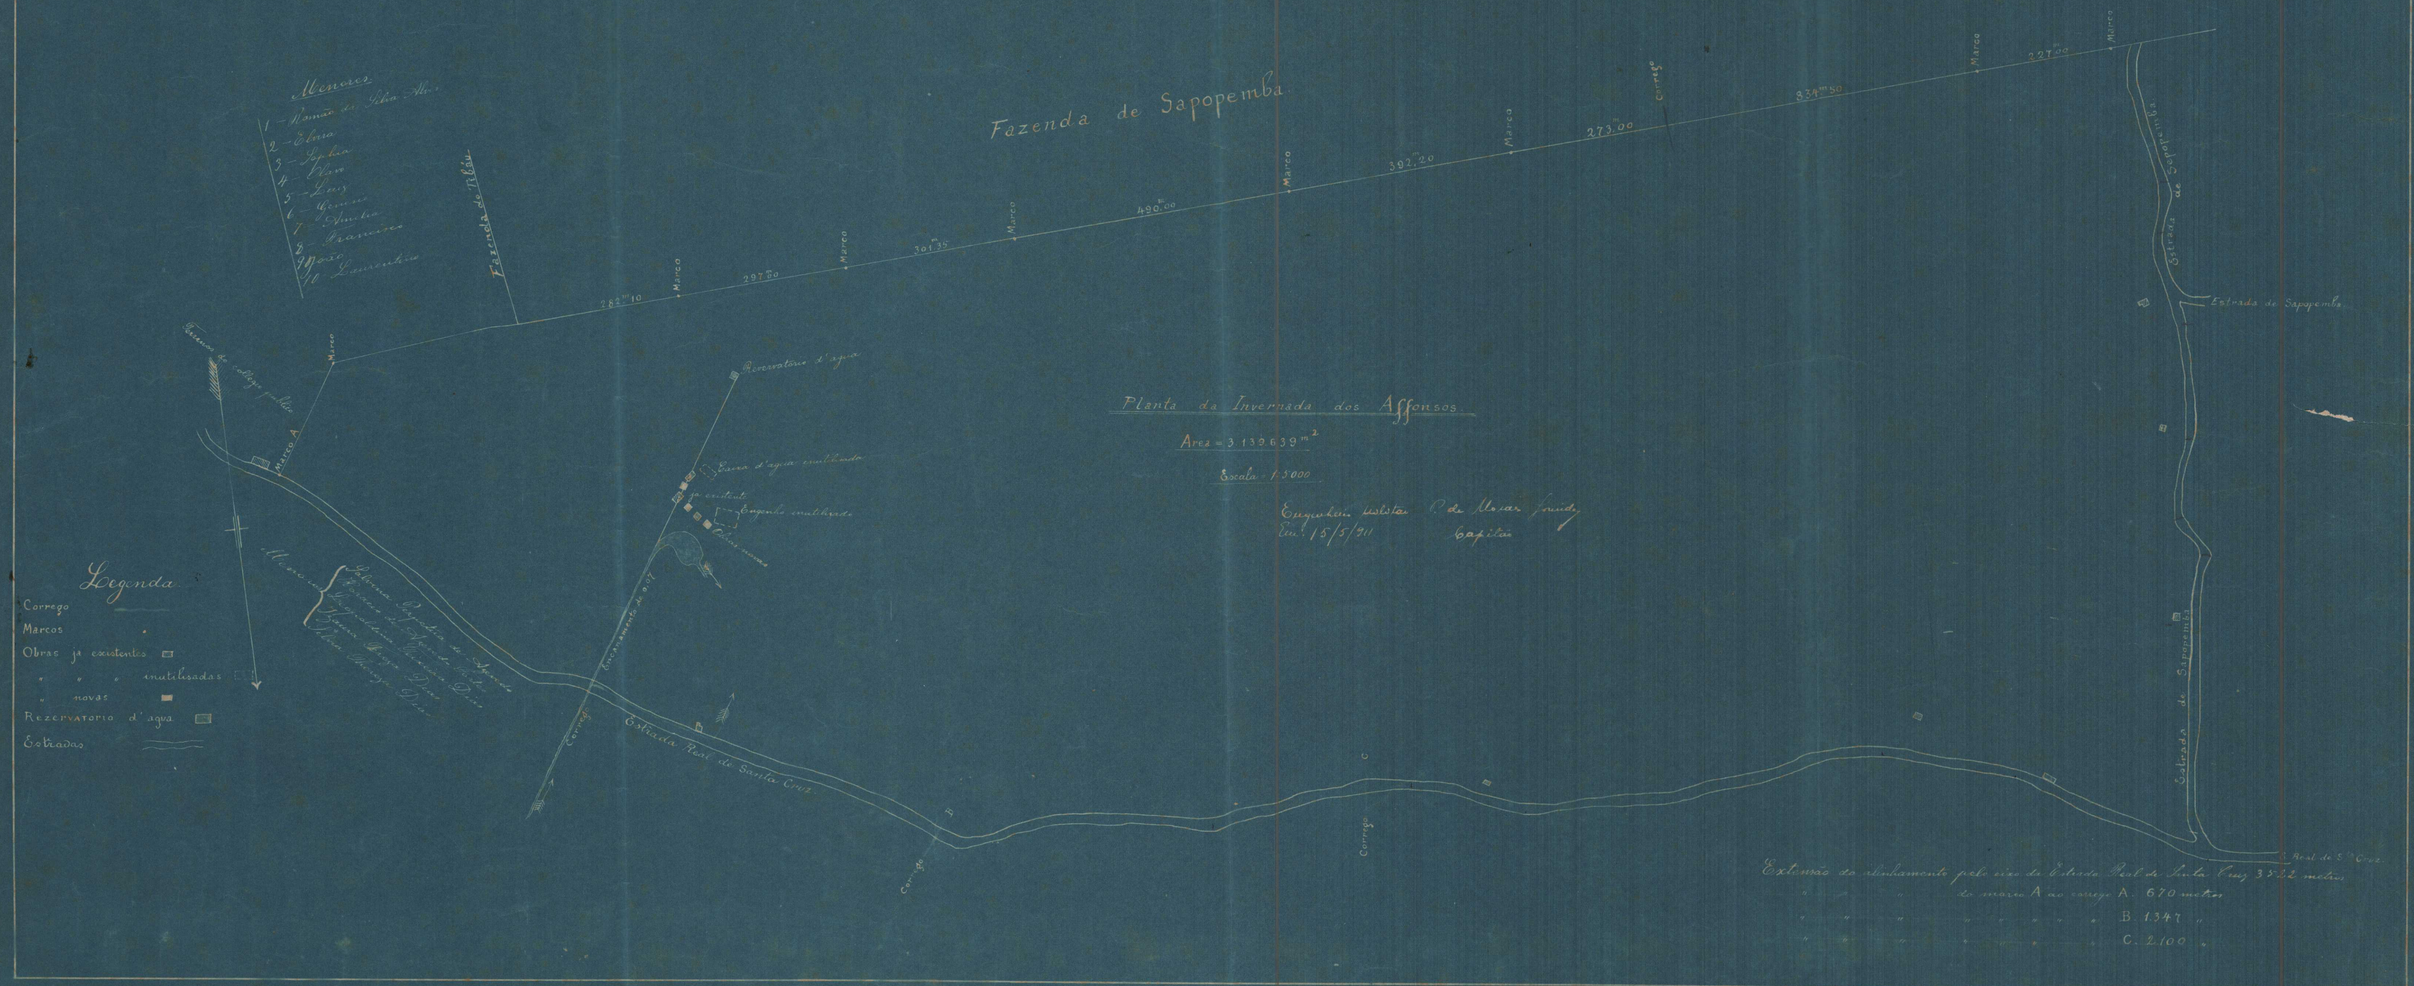

Planta da Invernada dos Affonsos.

Area = 3.139.639 m²

Escala = 1:5000

Engenheiro Fiscalisador P. de Moraes Jurisdy
Em: 15/5/911 Capitão

Extensão do alinhamento pelo eixo da Estrada Real de Santa Cruz 3522 metros
" " " do marco A ao corrego A. 670 metros
" " " " " " " B. 1.347 "
" " " " " " " C. 2.100 "