


294
Nº 1027 - ARMº 1.
TELA 4 - TUBO 15 - ARMº 1.

DIRECTORIA DO PATRIMONIO NACIONAL

*Planta do terreno pertencente ao Sr. Raul de Carvalho Pinto
a ser adquirido pela União para a
E. F. Central do Brasil (Ramal Bento Ribeiro - Escola de Aviação Militar)*

Escala - 1:300

*Servico levantado e calculado respectivamente por
Benedicto Leite e Luiz A. da Visitação auxiliares technicos*

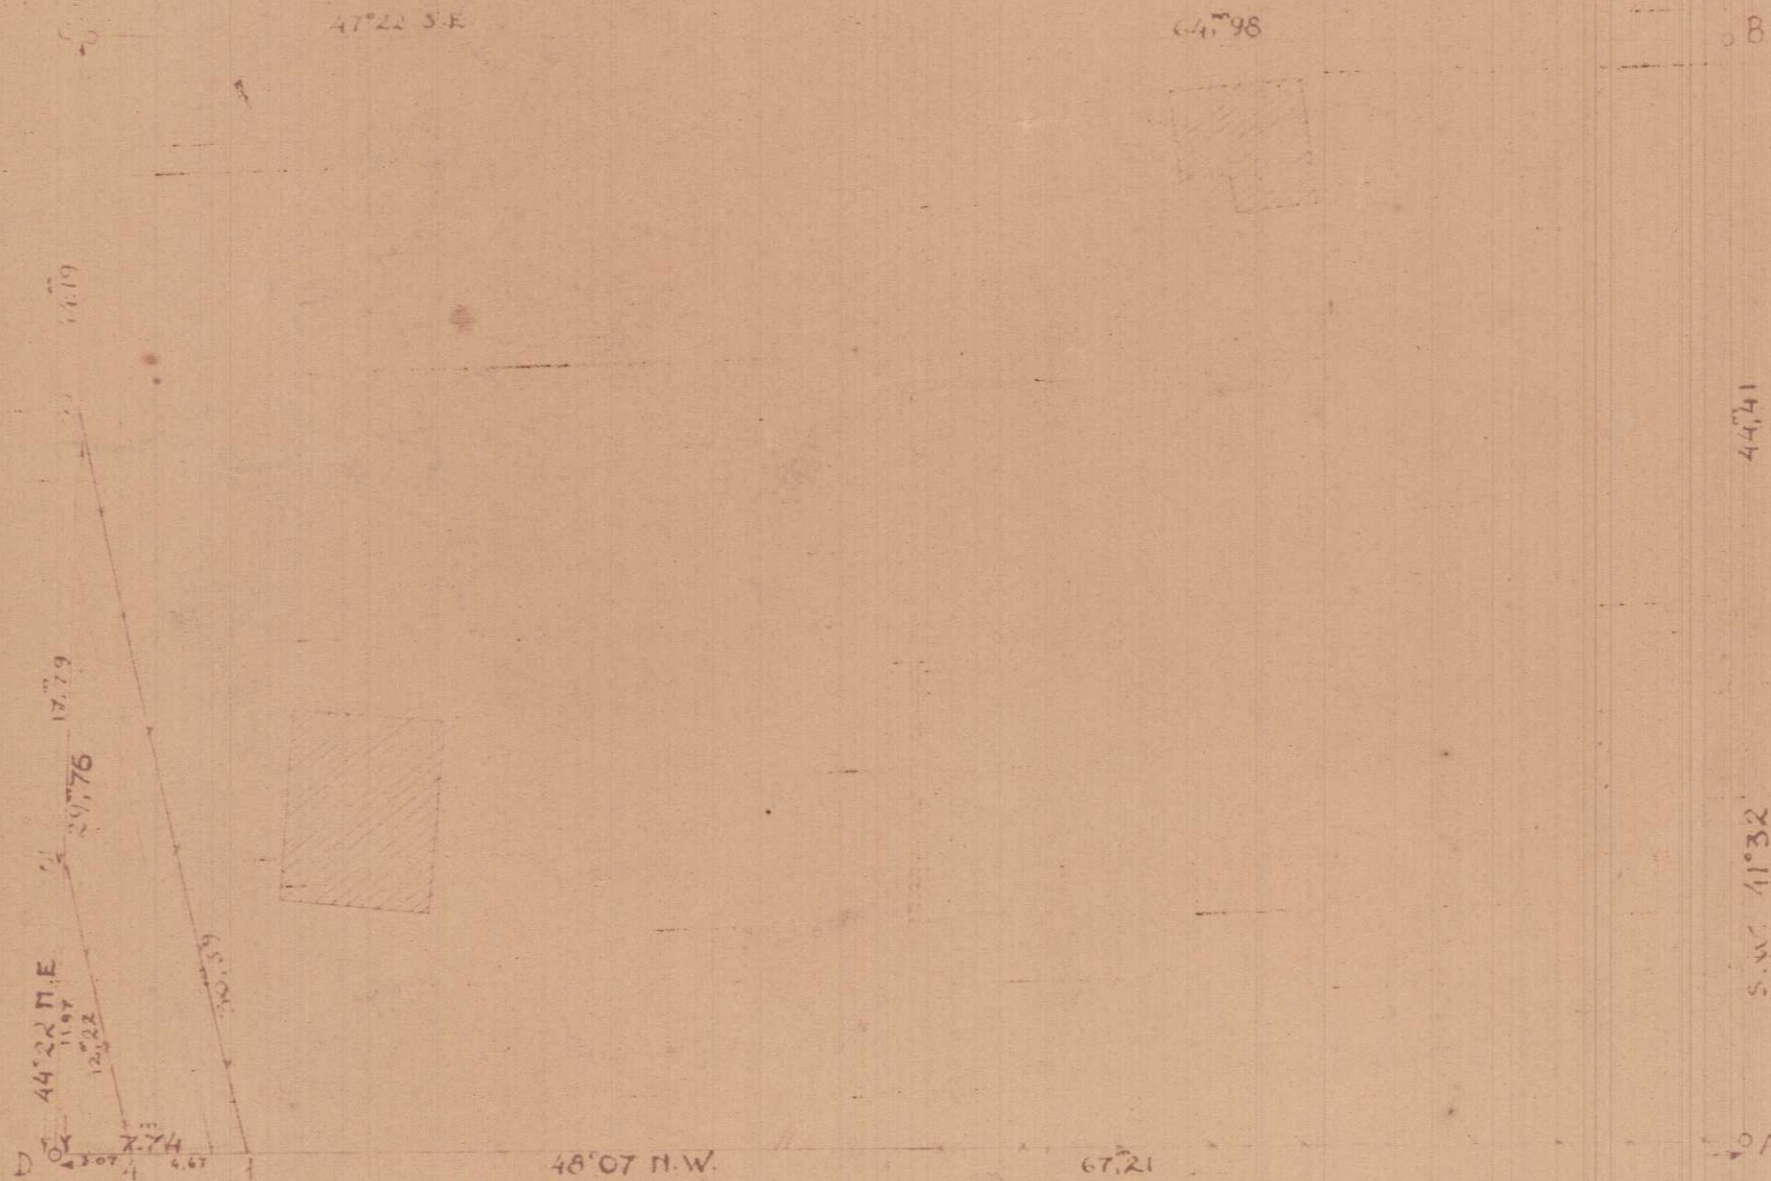

Area a desapropriar 95,™²4246

Visto
Paulo César Machado da Silva

2ª SUBDIRECTORIA DO PATRIMONIO NACIONAL 1-10-1928

[Signature]
desenhou

Confere *[Signature]*
Encarreg. do serviço de desenho