
D.ENG.4 Nº ~~96~~ 97-102-T5 j

(10)

104

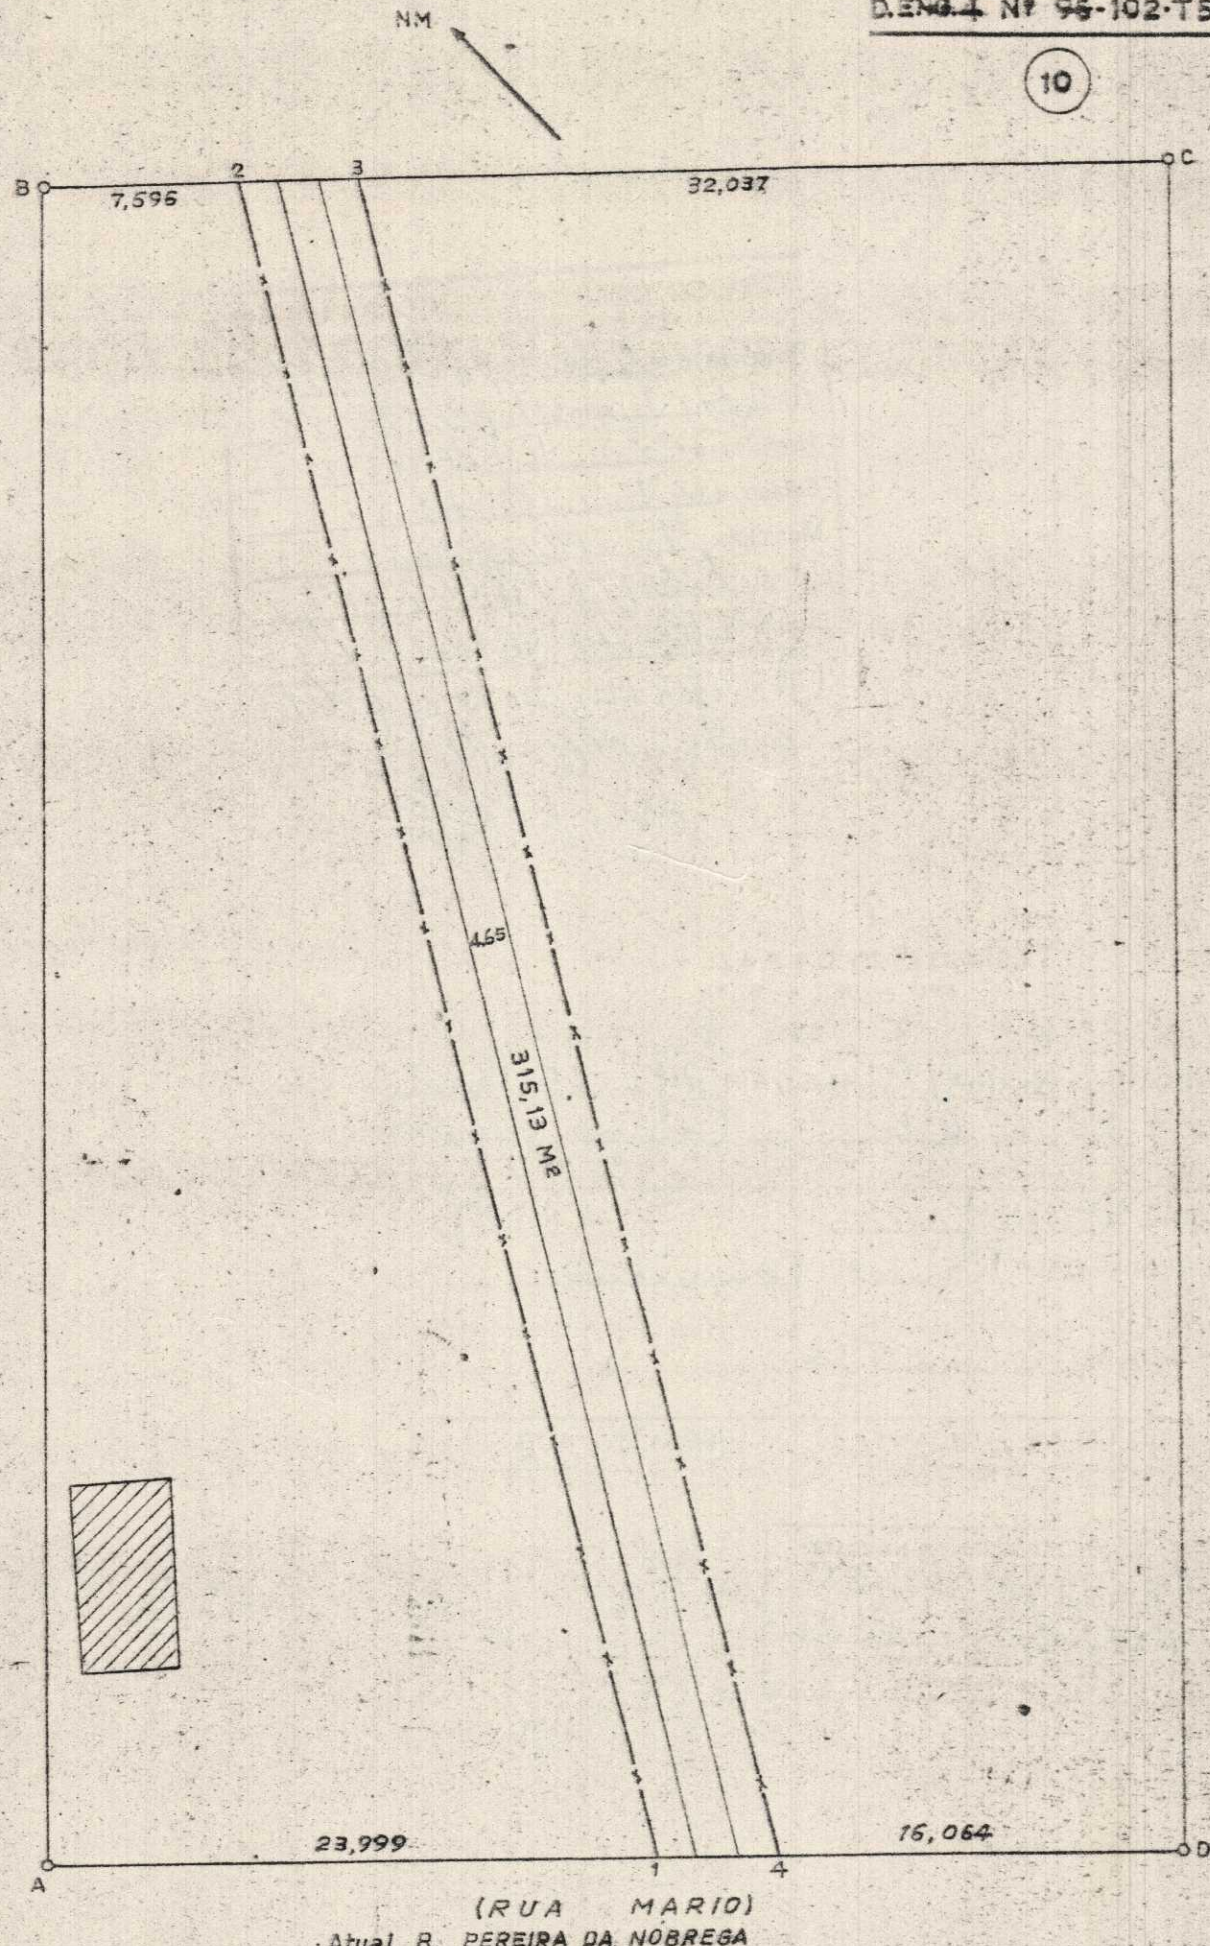

(RUA MARIO)

Atual R. PEREIRA DA NÓBREGA

PROPR.: ANTONIO LOURENÇO

ÁREA: 315,1305 M²

ACCACIO FRANCISCO DA ROCHA (D.R.I.)

ESC. 1:300

97-102-T5 j