



Nº 16/1214

420

Visto 8-4-14
6 Junho 182
Sub Director da 5 Divisao

Visto
Paulo de Frontin

E. F. C. B.
Planta do terreno do Snc Bernardino Frazão
em
Cascadura
Area ABCD = 1452.^{mt}
Esc = 1:500
Districto Federal

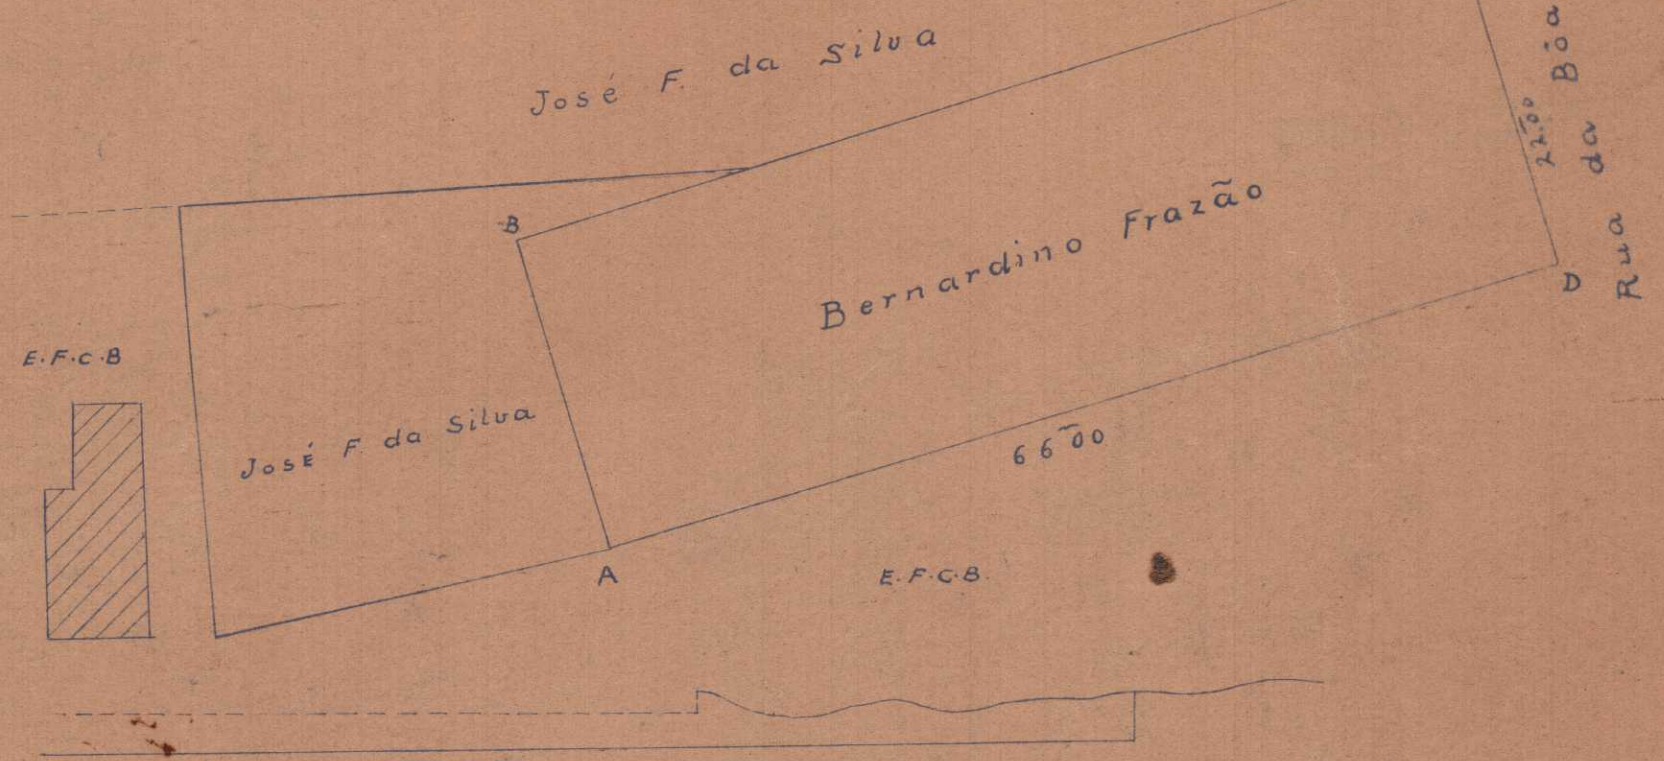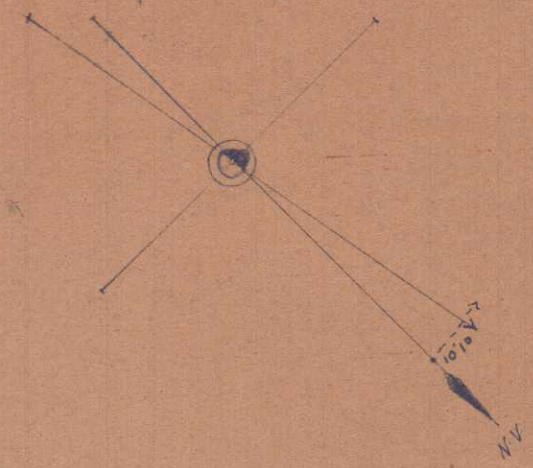

1 abril 14
F. de L. S.

19.º de

Luiz Ribeiro