

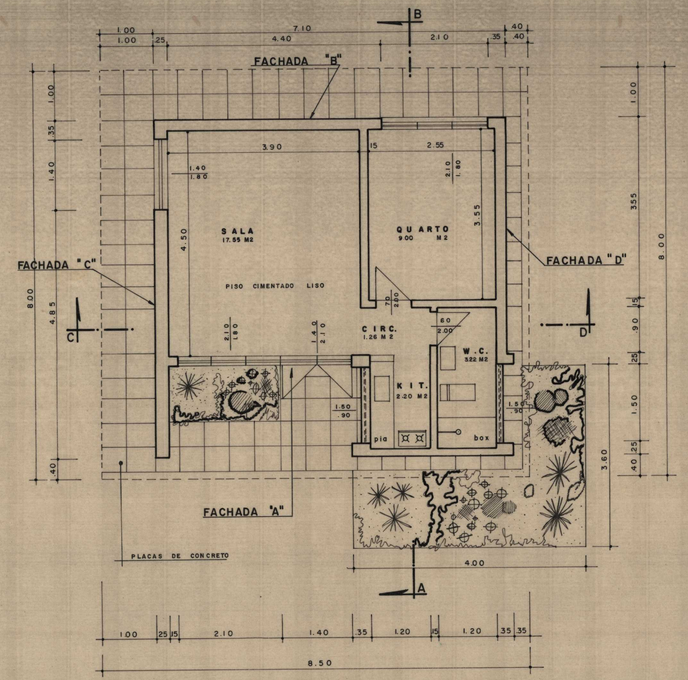



PLANTA
ESCALA — 1:50

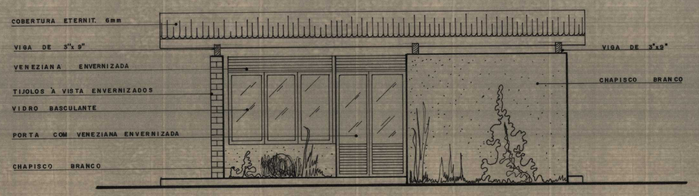


FACHADA — "A"
ESCALA — 1:50

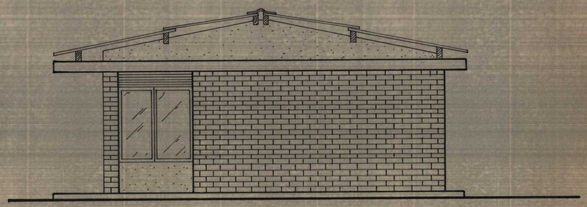


FACHADA — "C"
ESCALA — 1:50

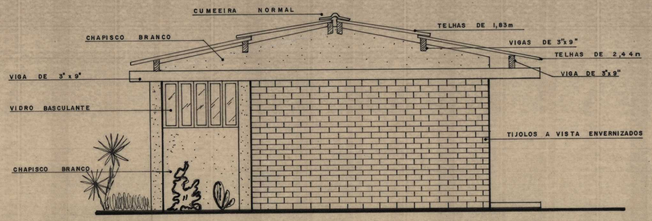


FACHADA — "D"
ESCALA — 1:50

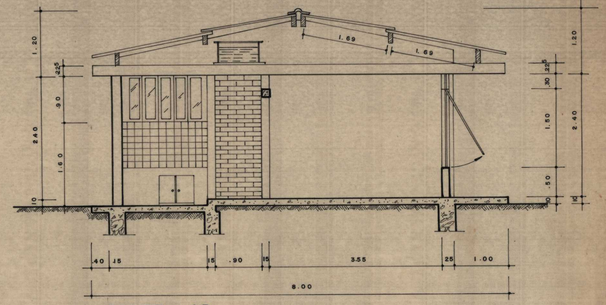

CORTE — AB
ESCALA — 1:50

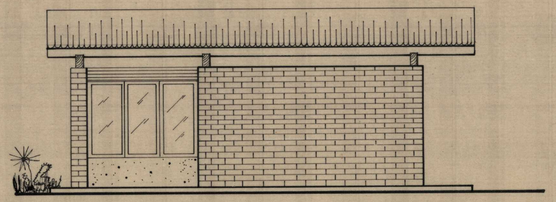

FACHADA — "B"
ESCALA — 1:50

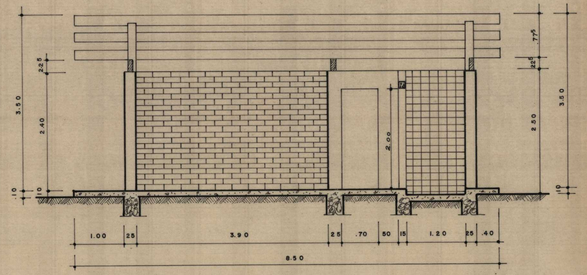

CORTE — CD
ESCALA — 1:50

M. I.	DEPARTAMENTO NACIONAL DE OBRAS DE SANEAMENTO		
8º DISTRITO FEDERAL DE OBRAS DE SANEAMENTO		BACIA:	
LOCALIDADE: JACAREPAGUÁ MUNICÍPIO:	ESTADO: G.B.	visto:	
ASSUNTO: ESCRITÓRIO PARA OBSERVAÇÕES HIDROGRÁFICAS DA BAIXADA DE JACAREPAGUÁ		visto: Chefe do Distrito	
		visto: Chefe do S.T.D.	
OBS:		visto: Chefe do S.T.D.	
PROJETO:	DESENHO:	ESCALA 1:50	DATA: NOV. 70
AUTOR:	CÓPIA:	Nº 293	FÔLHA:

8º D.F.O.S Nº 293

293