
D.ENG.4 Nº 97 ~~96~~ 102-T5 f

(6)

99

NM

Atual RUA VIDAL RAMOS
(RUA ASCANIO)

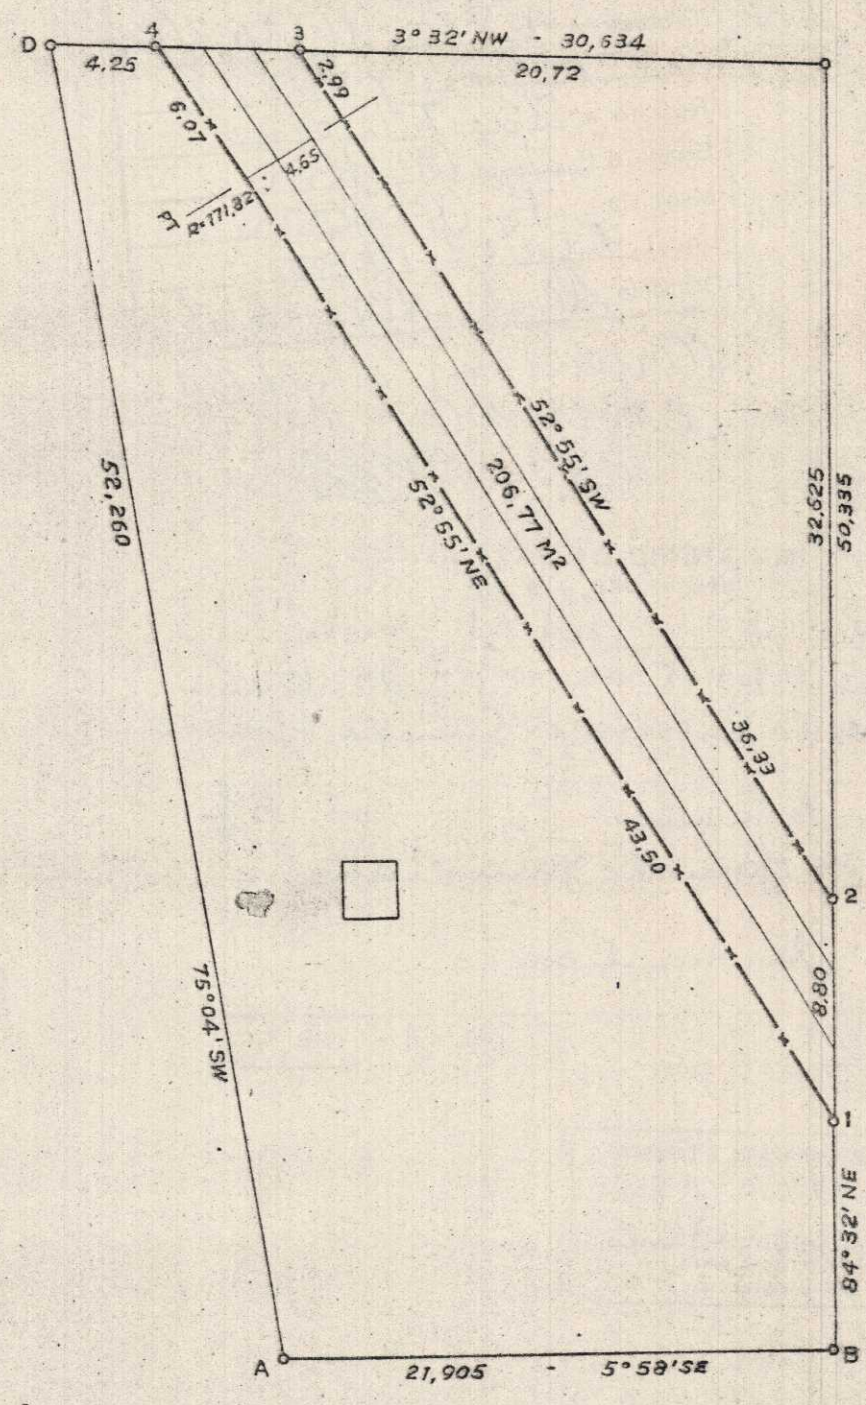

MIGUEL DA SILVA CORREIA (D.R.L.)

PROPR.: Sra. MARIA MAGDALENA +

ÁREA: 206,77 M²

ESC. 1:300

97-102-T5 f