Vegetal 9 - Tubo 17 - Arm.º 1

DIRECTORIA DO PATRIMONIO NACIONAL

PLANTA DA PARTE EDIFICADA DOS

TERRENOS NACIONAES NA ESTAÇÃO DE SAMPAIO

AFORADOS A DIVERSOS

ESCALA - 1:500

Novembro de 1922

TESOURO NACIONAL
DIRETORIA DO DOMÍNIO DA UNIÃO
DIVISÃO DE CADASTRO E REGISTO
SECÇÃO DE DESENHO
Copiada por Paulo Marino Pacca
em 20 de Abril 1940
Processo n.º
Confere Francisco Ezidio Montoia
Chefe

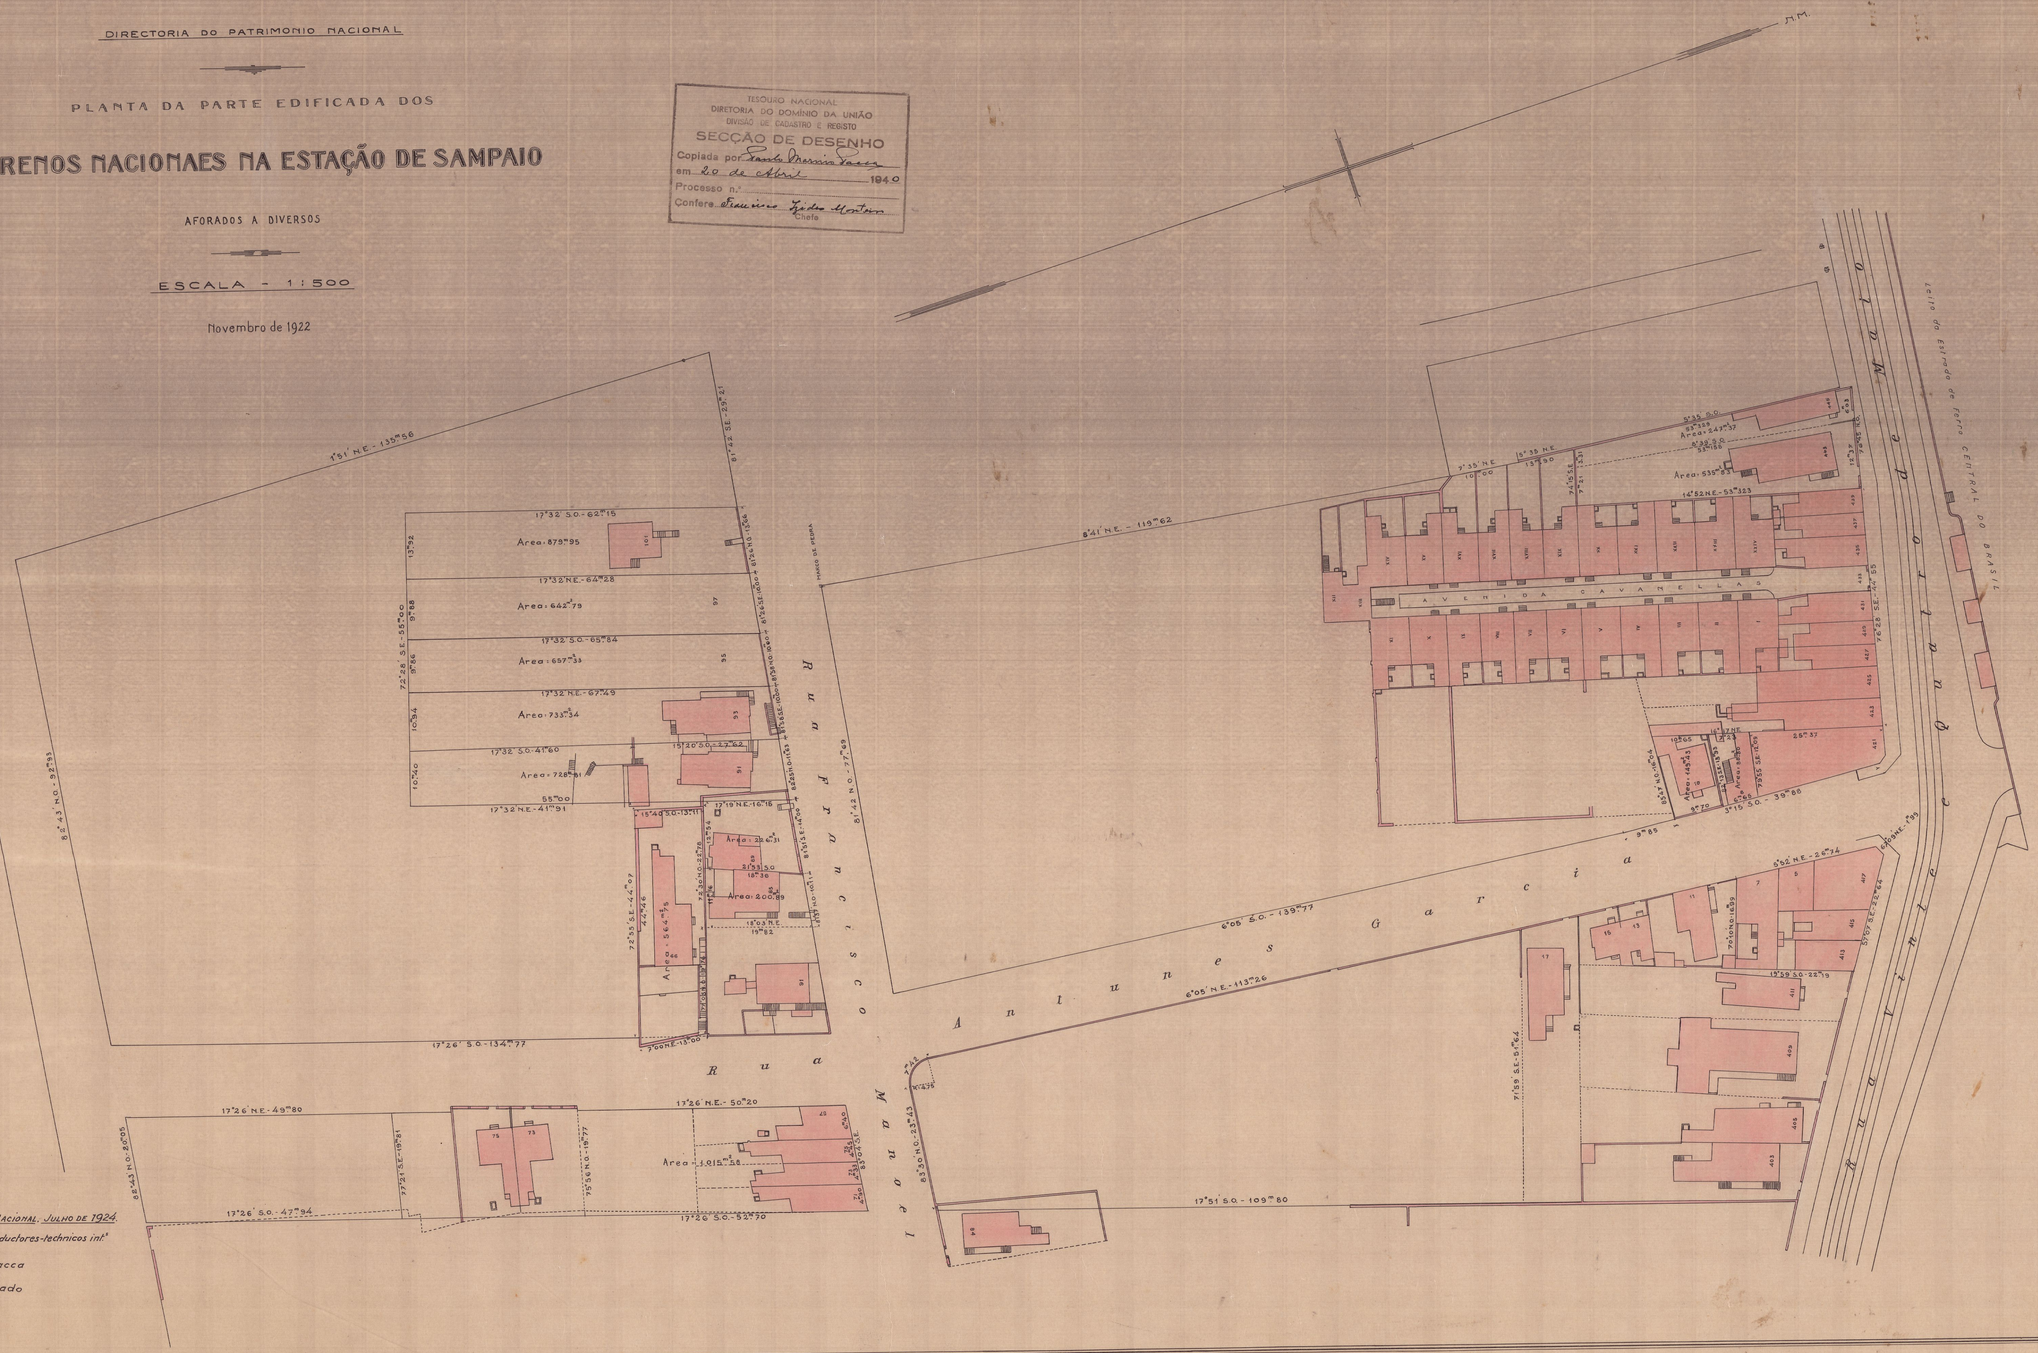

VISTO
Em Abril de 1923
(A.) - Cipriano Lemos
Sub-director

2ª Sub-directoria do Patrimonio Nacional, Julho de 1924.
Levantamento e desenho dos conductores-technicos int.º
Paulo Marino Pacca
e
E. Xavier do Prado

PLANTA Nº 680 - ARMº 1
VEG. 9 - TUBO 17 - ARMº 1