
8.º D.F.O.S.
ARQUIVO TÉCNICO
No 28

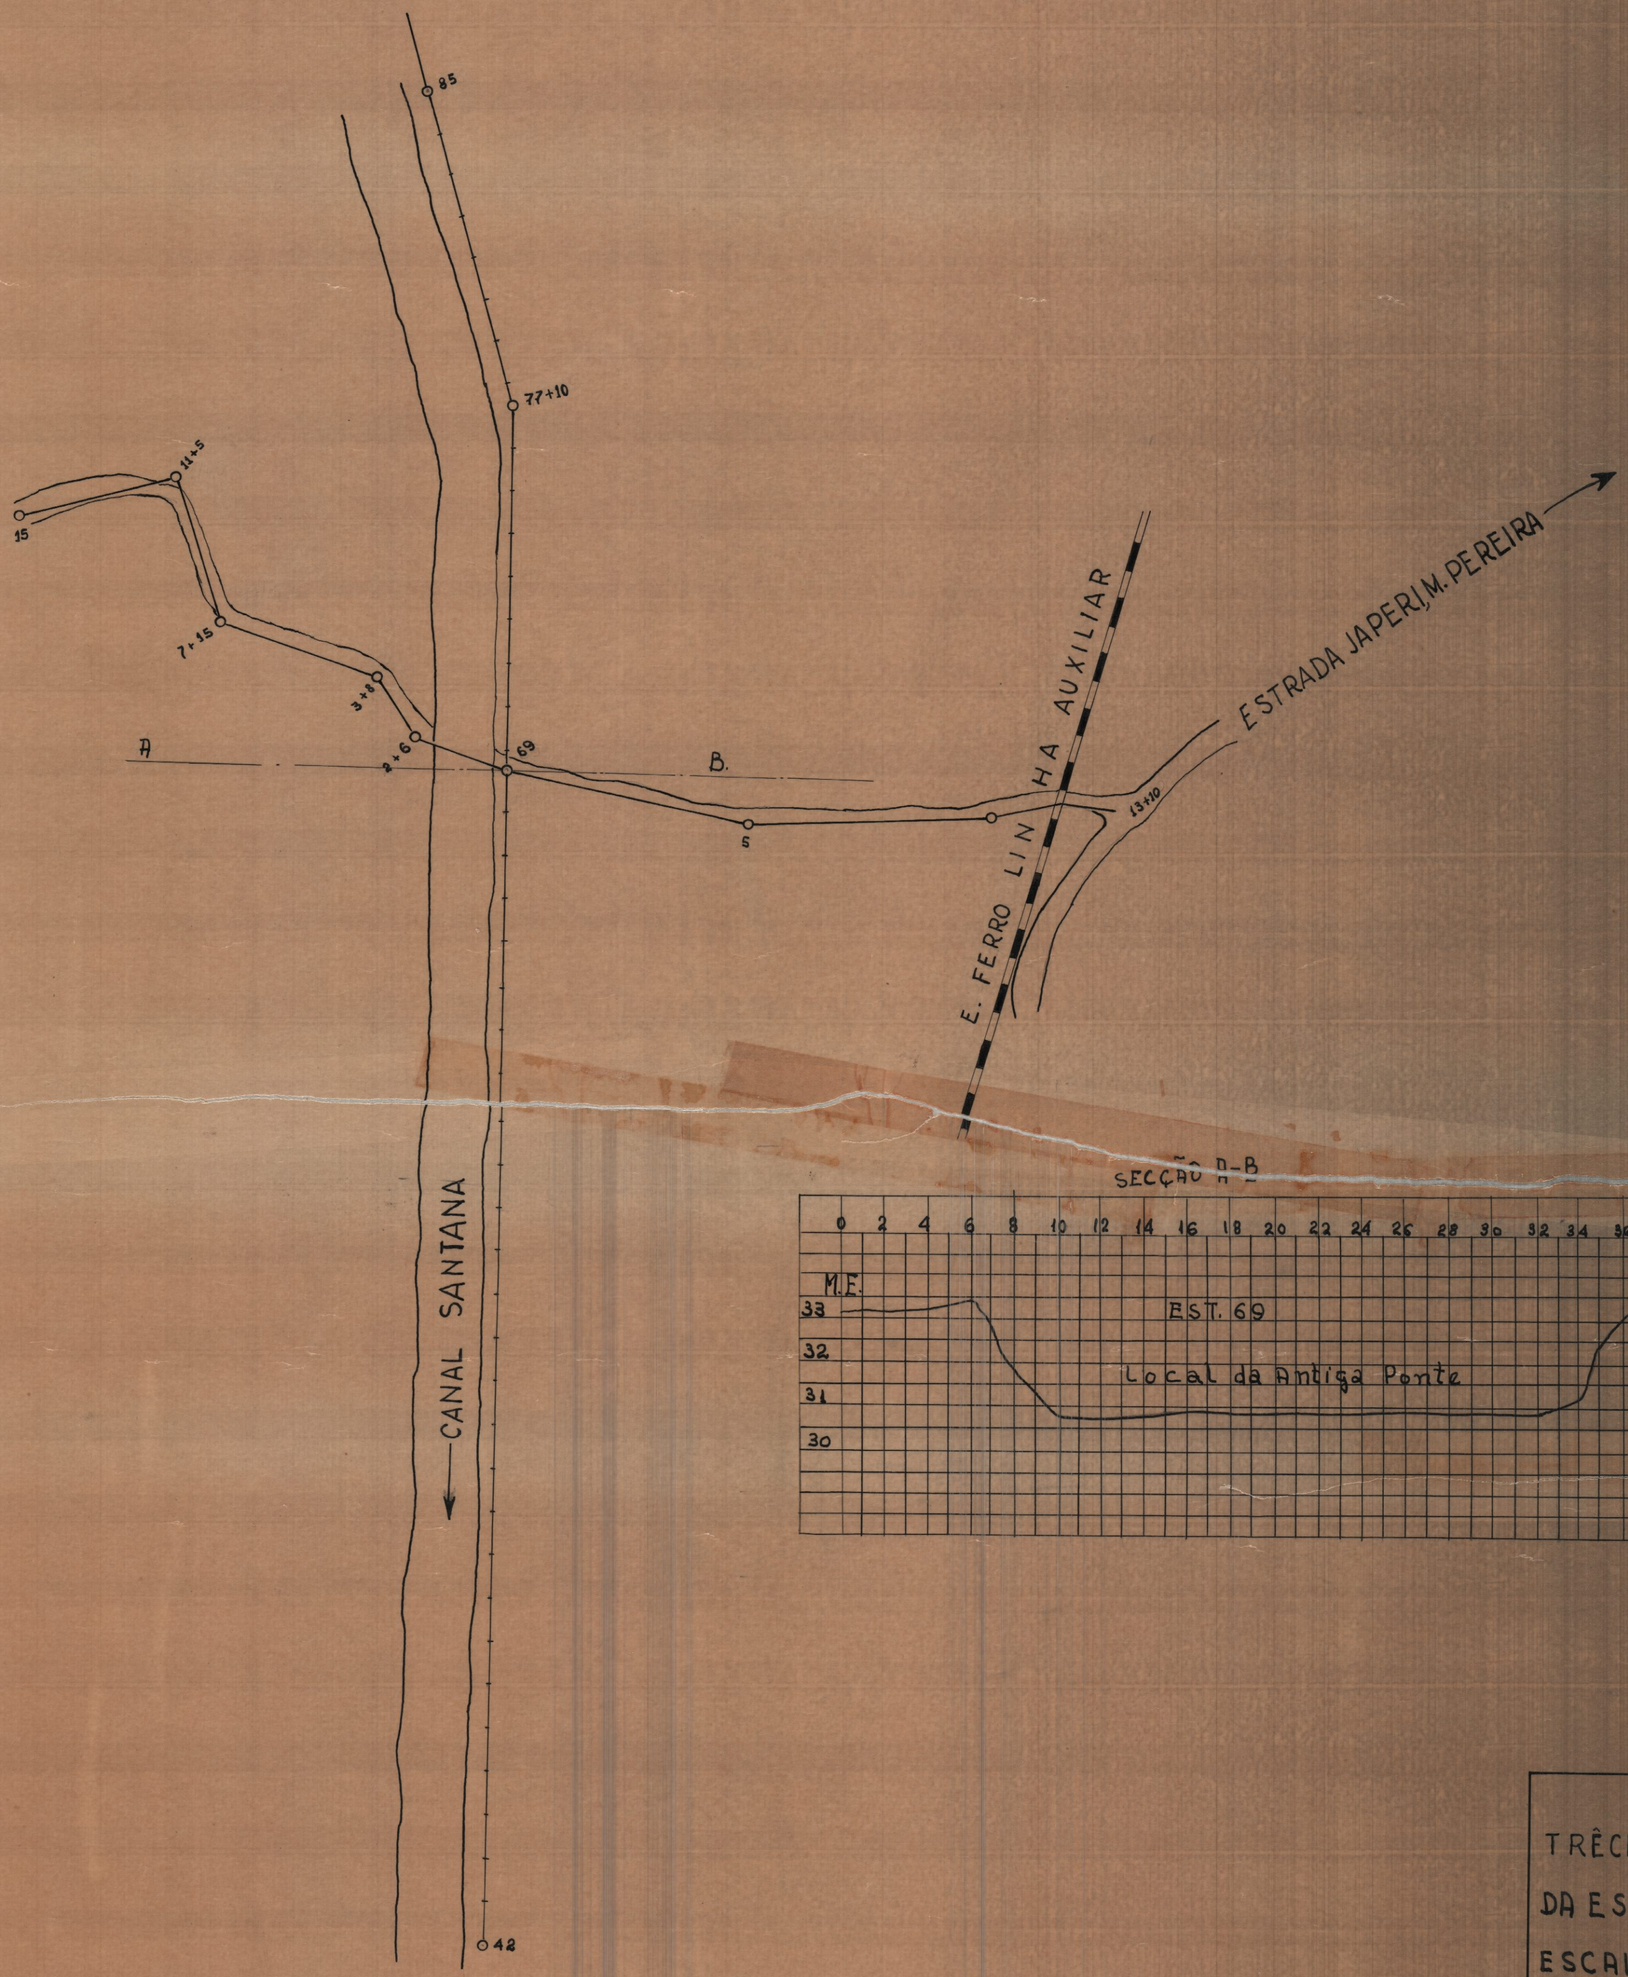

SECÇÃO A-B

M.V.O.P.

TRÊCHO DO CANAL SANTANA

DA ESTACA 42 Á 85

ESCALAS 1:2000
H.1:200
V.1:100 } SECÇÃO A-B

8.º D.F.O.S.
ARQUIVO TÉCNICO
No 28