

THEZOURO NACIONAL
DIRECTORIA DO DOMINIO DA UNIAO
SUB-DIRECTORIA DOS SERVICOS DE ENGENHARIA

MAPPOTHECA

PLANTA Nº 64P

ARMARIO Nº 1

TUBO Nº 4

REGISTRO-LIVRO Nº 1-DE FLS. Nº 4V


27/4/1938. *Estilide Haroldo Pereira*
ENCARREGADO

VILLA PROLETARIA

MARCEHAL-HERME

(INVERTIDO)

TELA 1P - ARMº 1

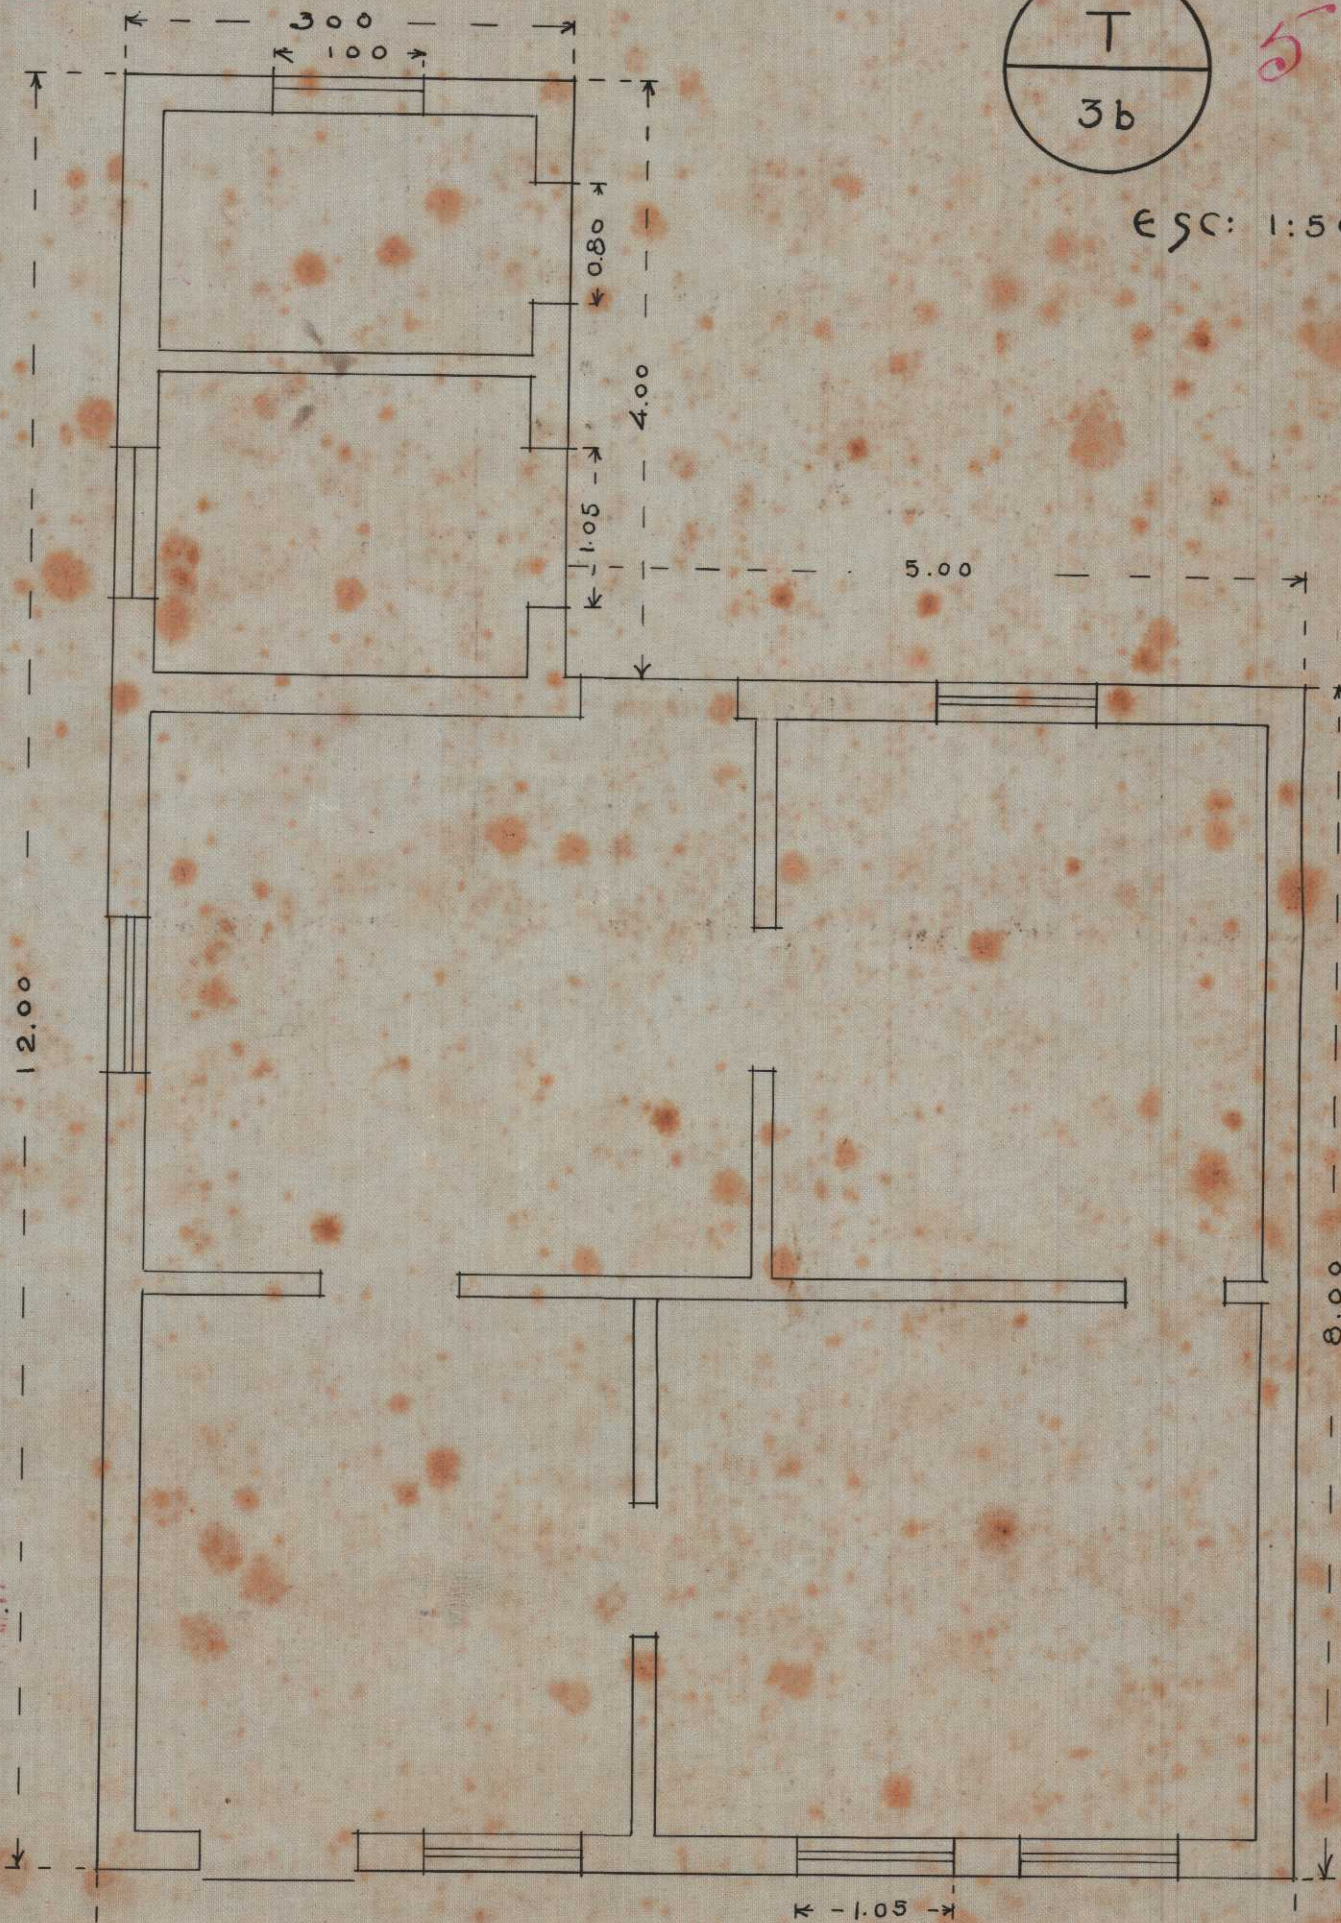

ESC: 1:50

CÓPIADO por:

Jose Gualdo d'Apparecida Navarro

8.00

76.75