


ESTABELECIMENTOS DA INTENDENCIA DIVISIONARIA DE SUBSISTENCIA DA 1ª REGIÃO MILITAR
QUARTEL ESC. 1:100

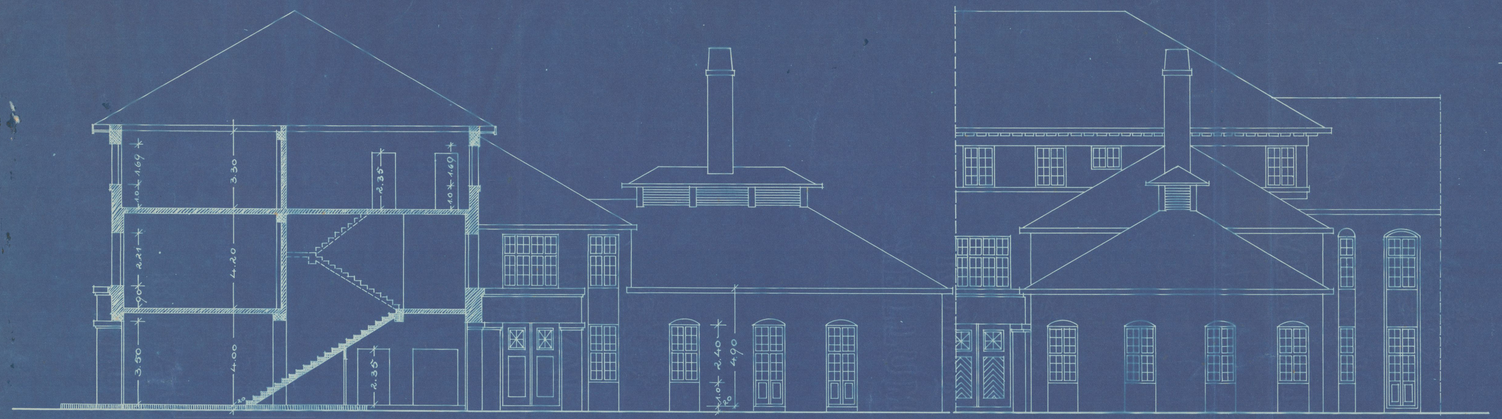


CORTE — COZINHA — COZINHA-FACHADA POSTERIOR

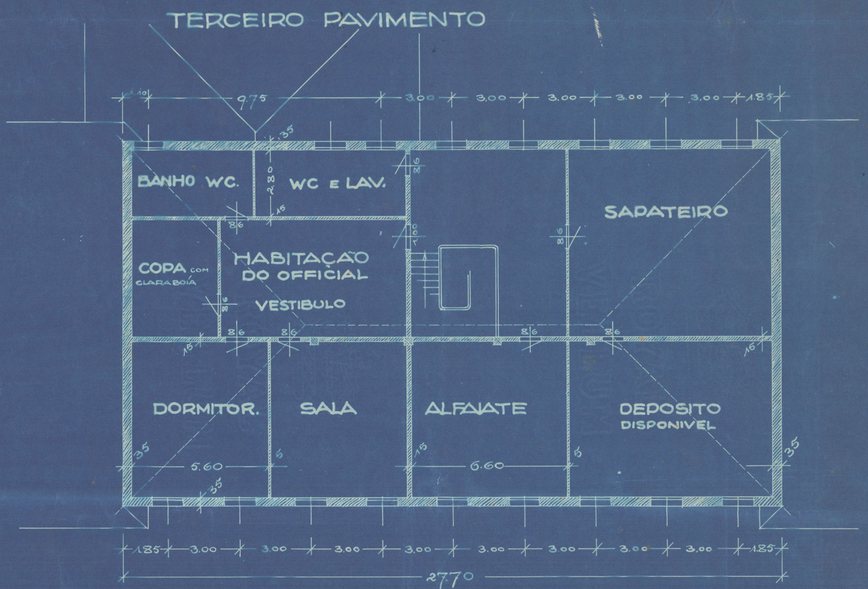

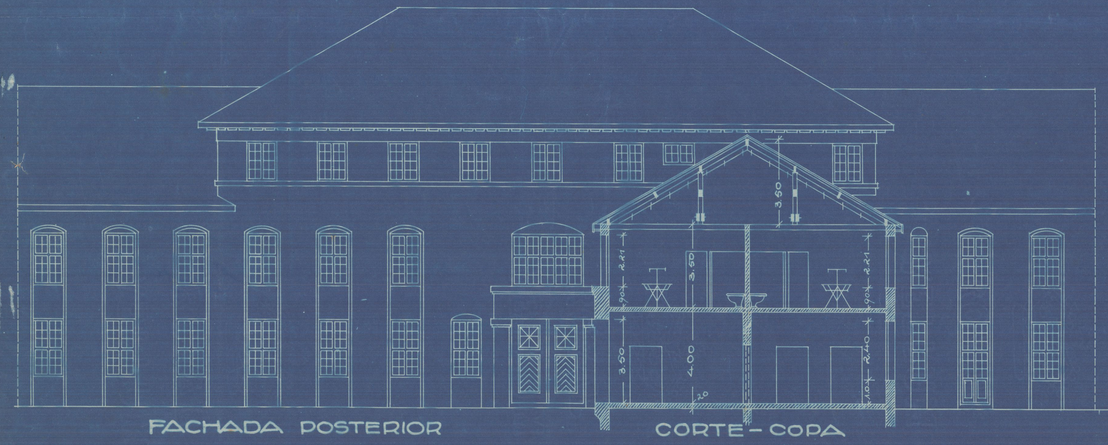

FACHADA POSTERIOR — CORTE-COPA

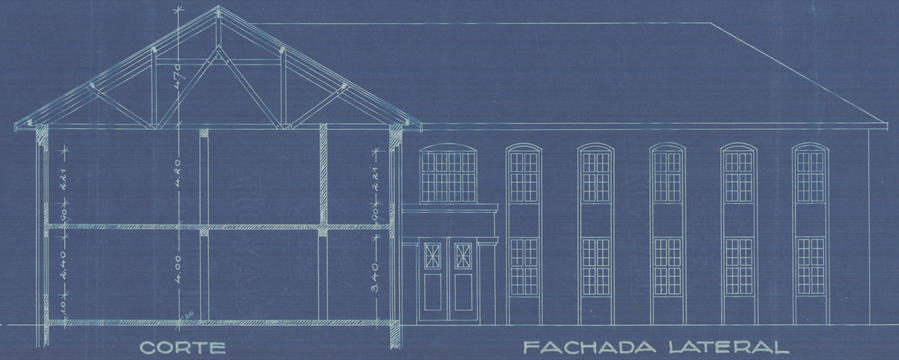

CORTE



FACHADA LATERAL — FACHADA POSTERIOR

COMPANHIA CONSTRUCTORA DE SANTOS ~ SECÇÃO RIO DE JANEIRO