
INSTITUTO PROFISSIONAL 15 DE NOVEMBRO

AUDITORIUM

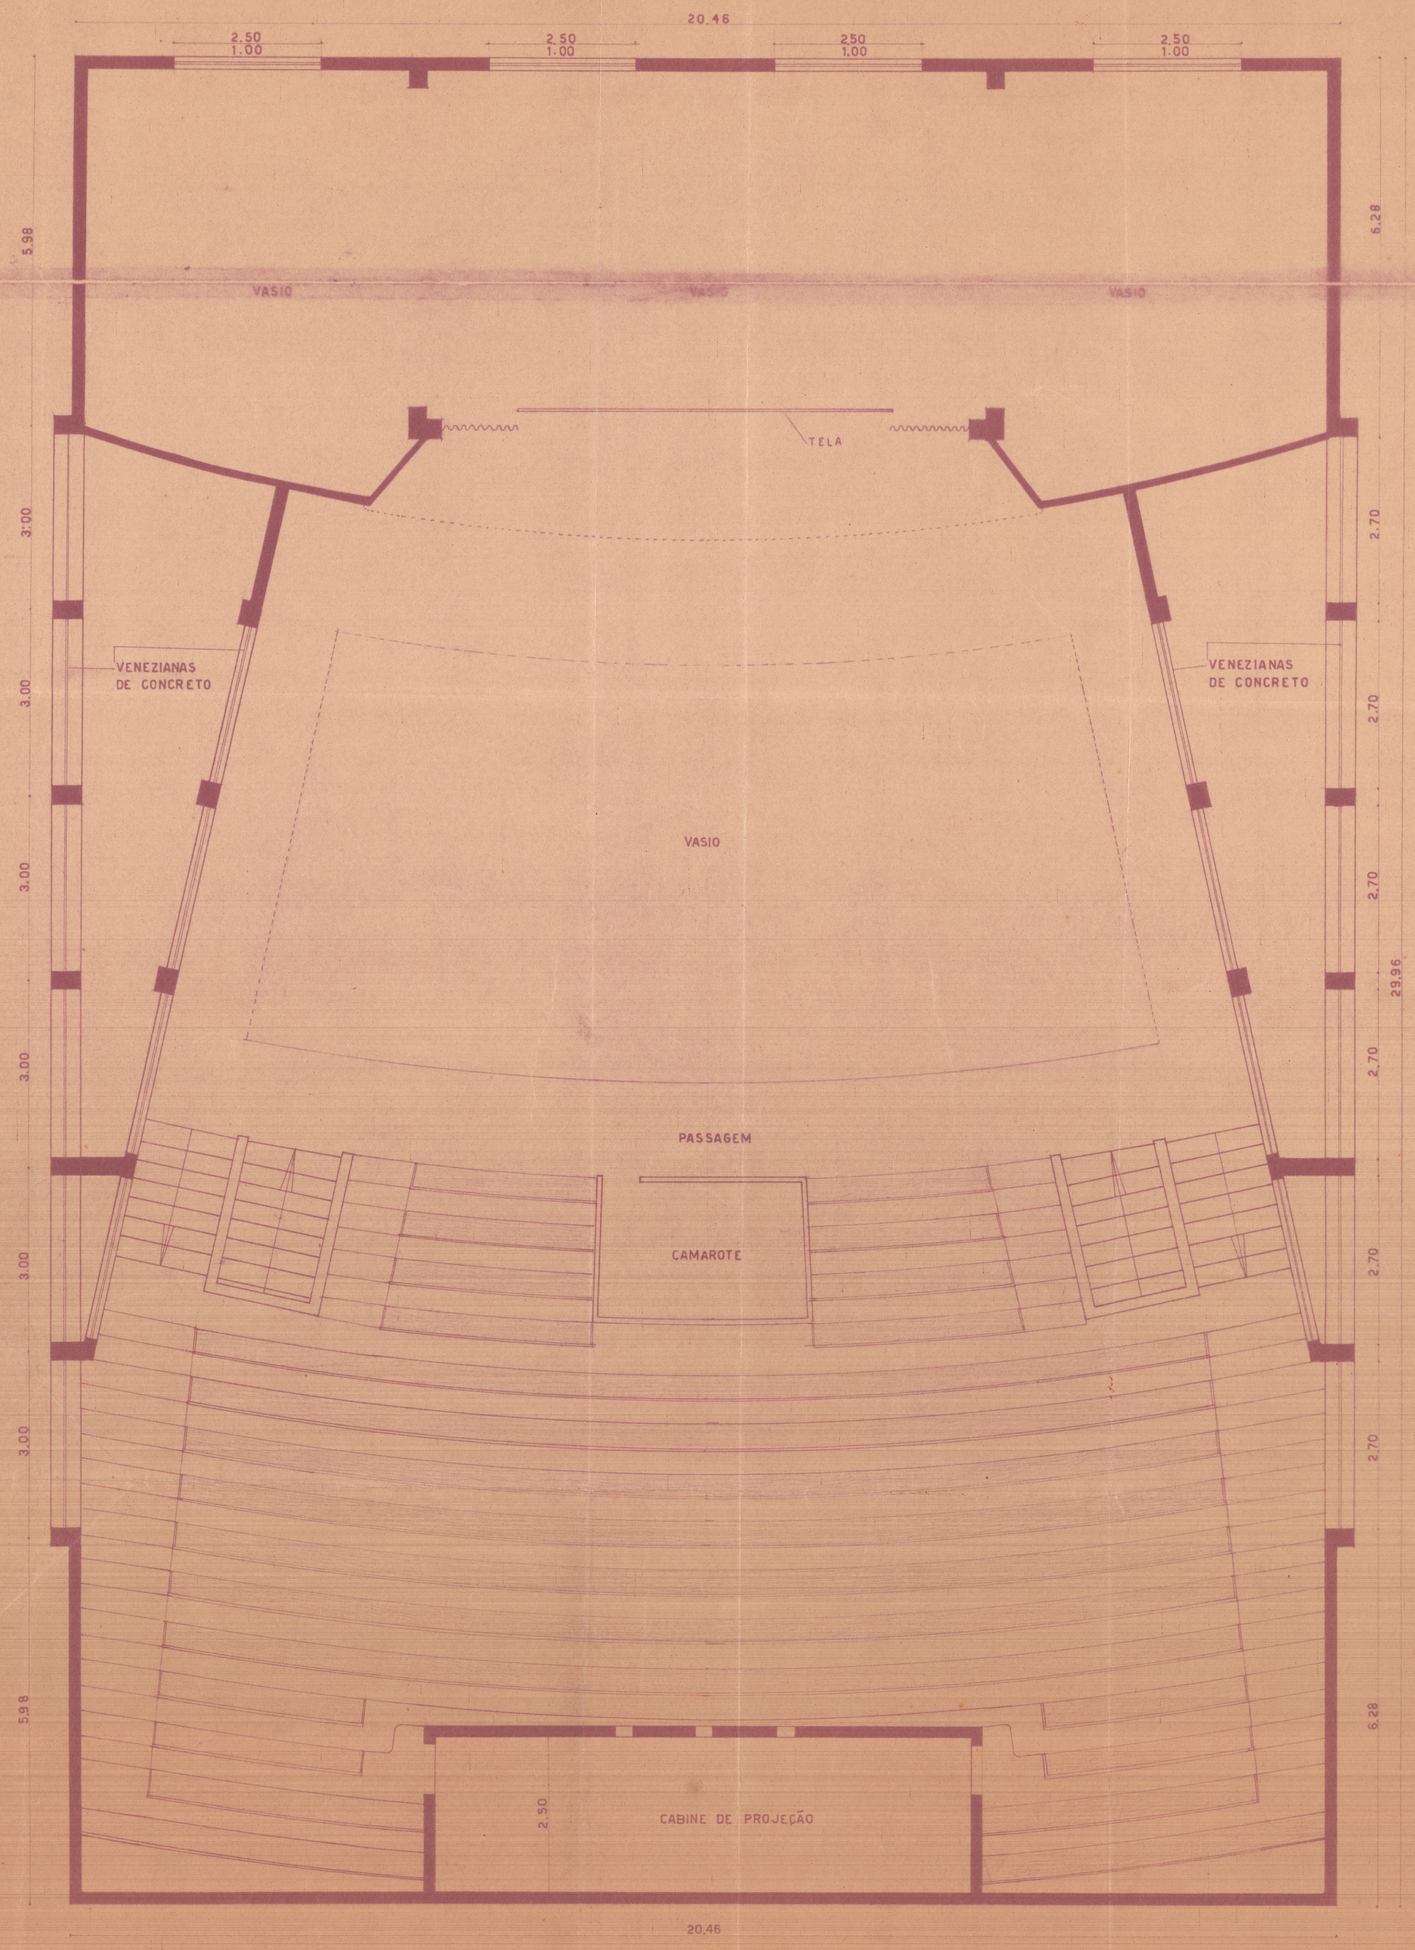

2º PAVIMENTO ESC. 1:50

LABORATÓRIO HELIOGRÁFICO
M.E.C.
9.202-1
II. 4. 2